


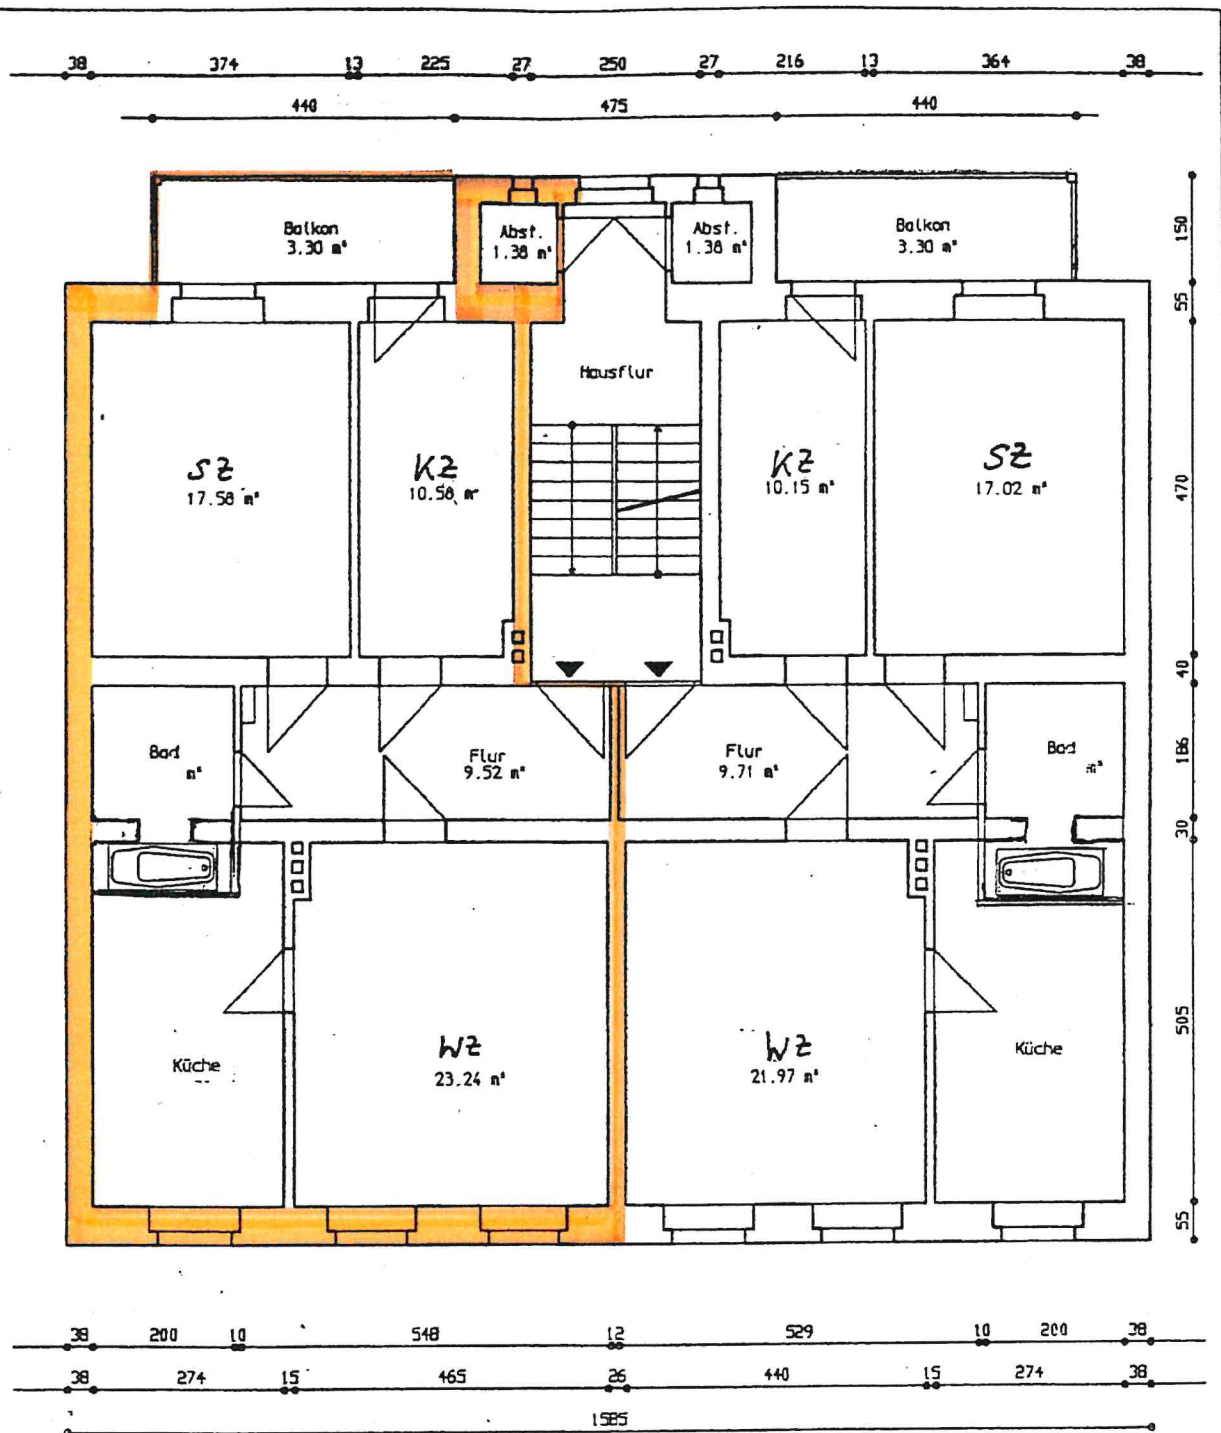

Wohnflächen

Gesamt 79.86 m²

Gesamt 81.88 m²

Bauvorhaben
Umbau und Modernisierung eines Wohnhauses
Jauernicker Str. 14, Goerlitz

Darstellung
Grundriss Obergeschoss

Maßstab
1 : 100

Datum
05.10.07