


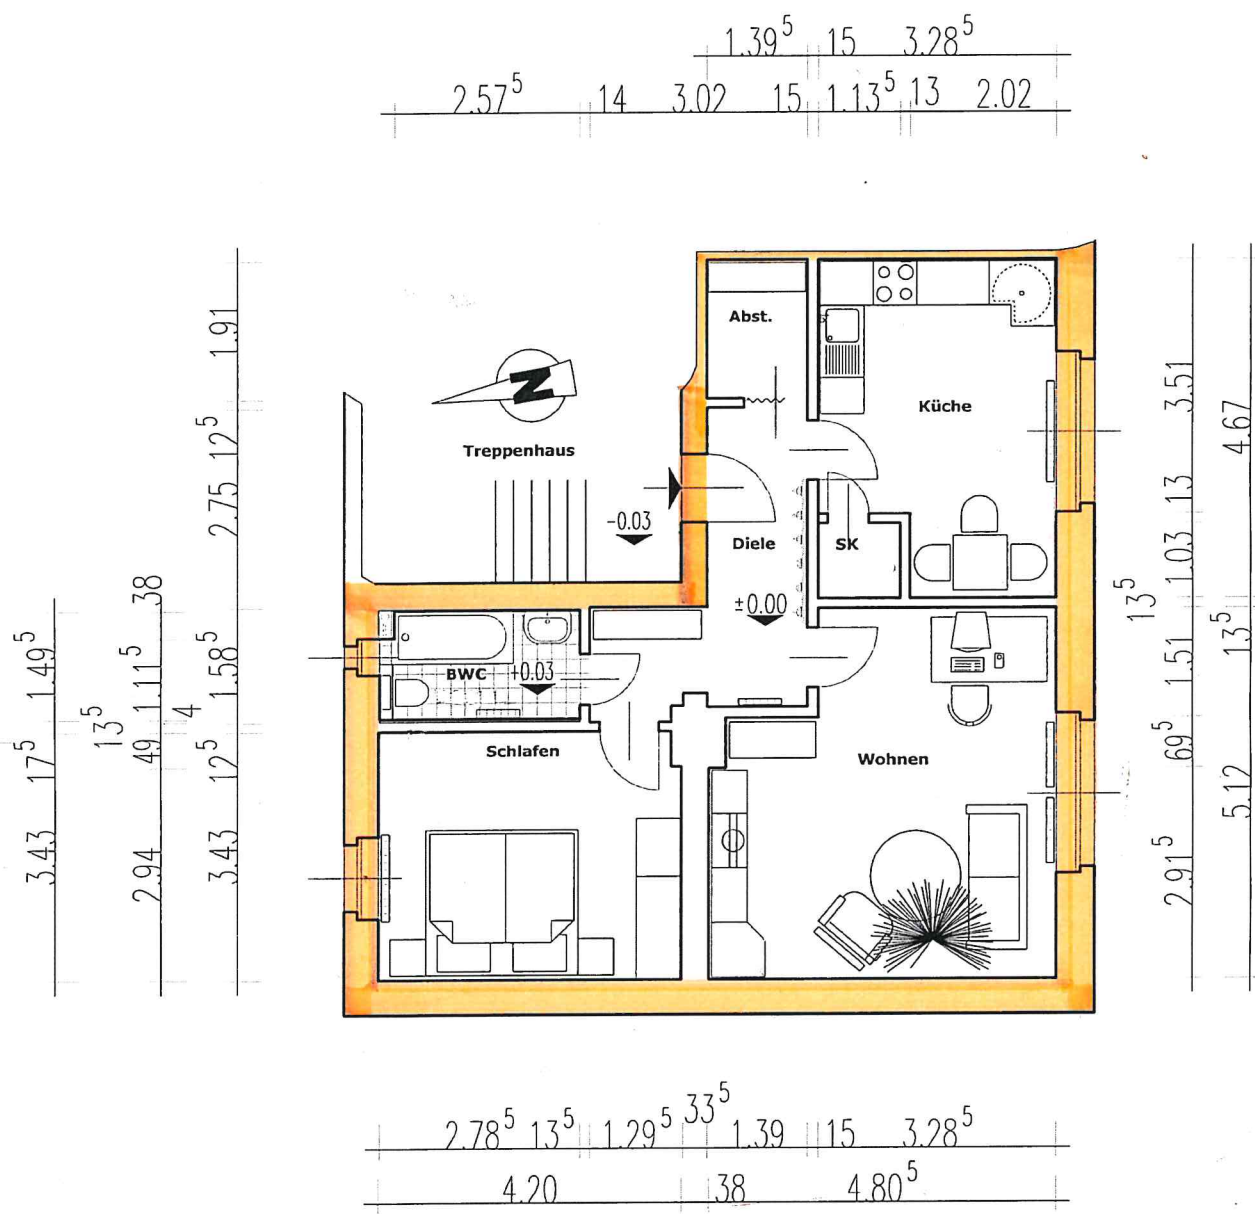

	Objekt: Wohn- und Geschäftshaus Horkaer Straße 1, 02906 Niesky Zeichnung: -Grundriss/Aufmaß Wohnung 1. OG r-	Planungsphase: 1	Datum: 17.08.2011 Maßstab: 1:100 Bl.-Nr.: 1
--	--	-----------------------------	--