




PROJEKT:
EMMERICHSTR. 77
02826 GOERLITZ

PLAN:
GRUNDRISS
1.OBERGESCHOSS

Aufteilungsplan 3

MASSSTAB:
1:100
PLAN-NR.:

AUFTEILUNGSPLAN

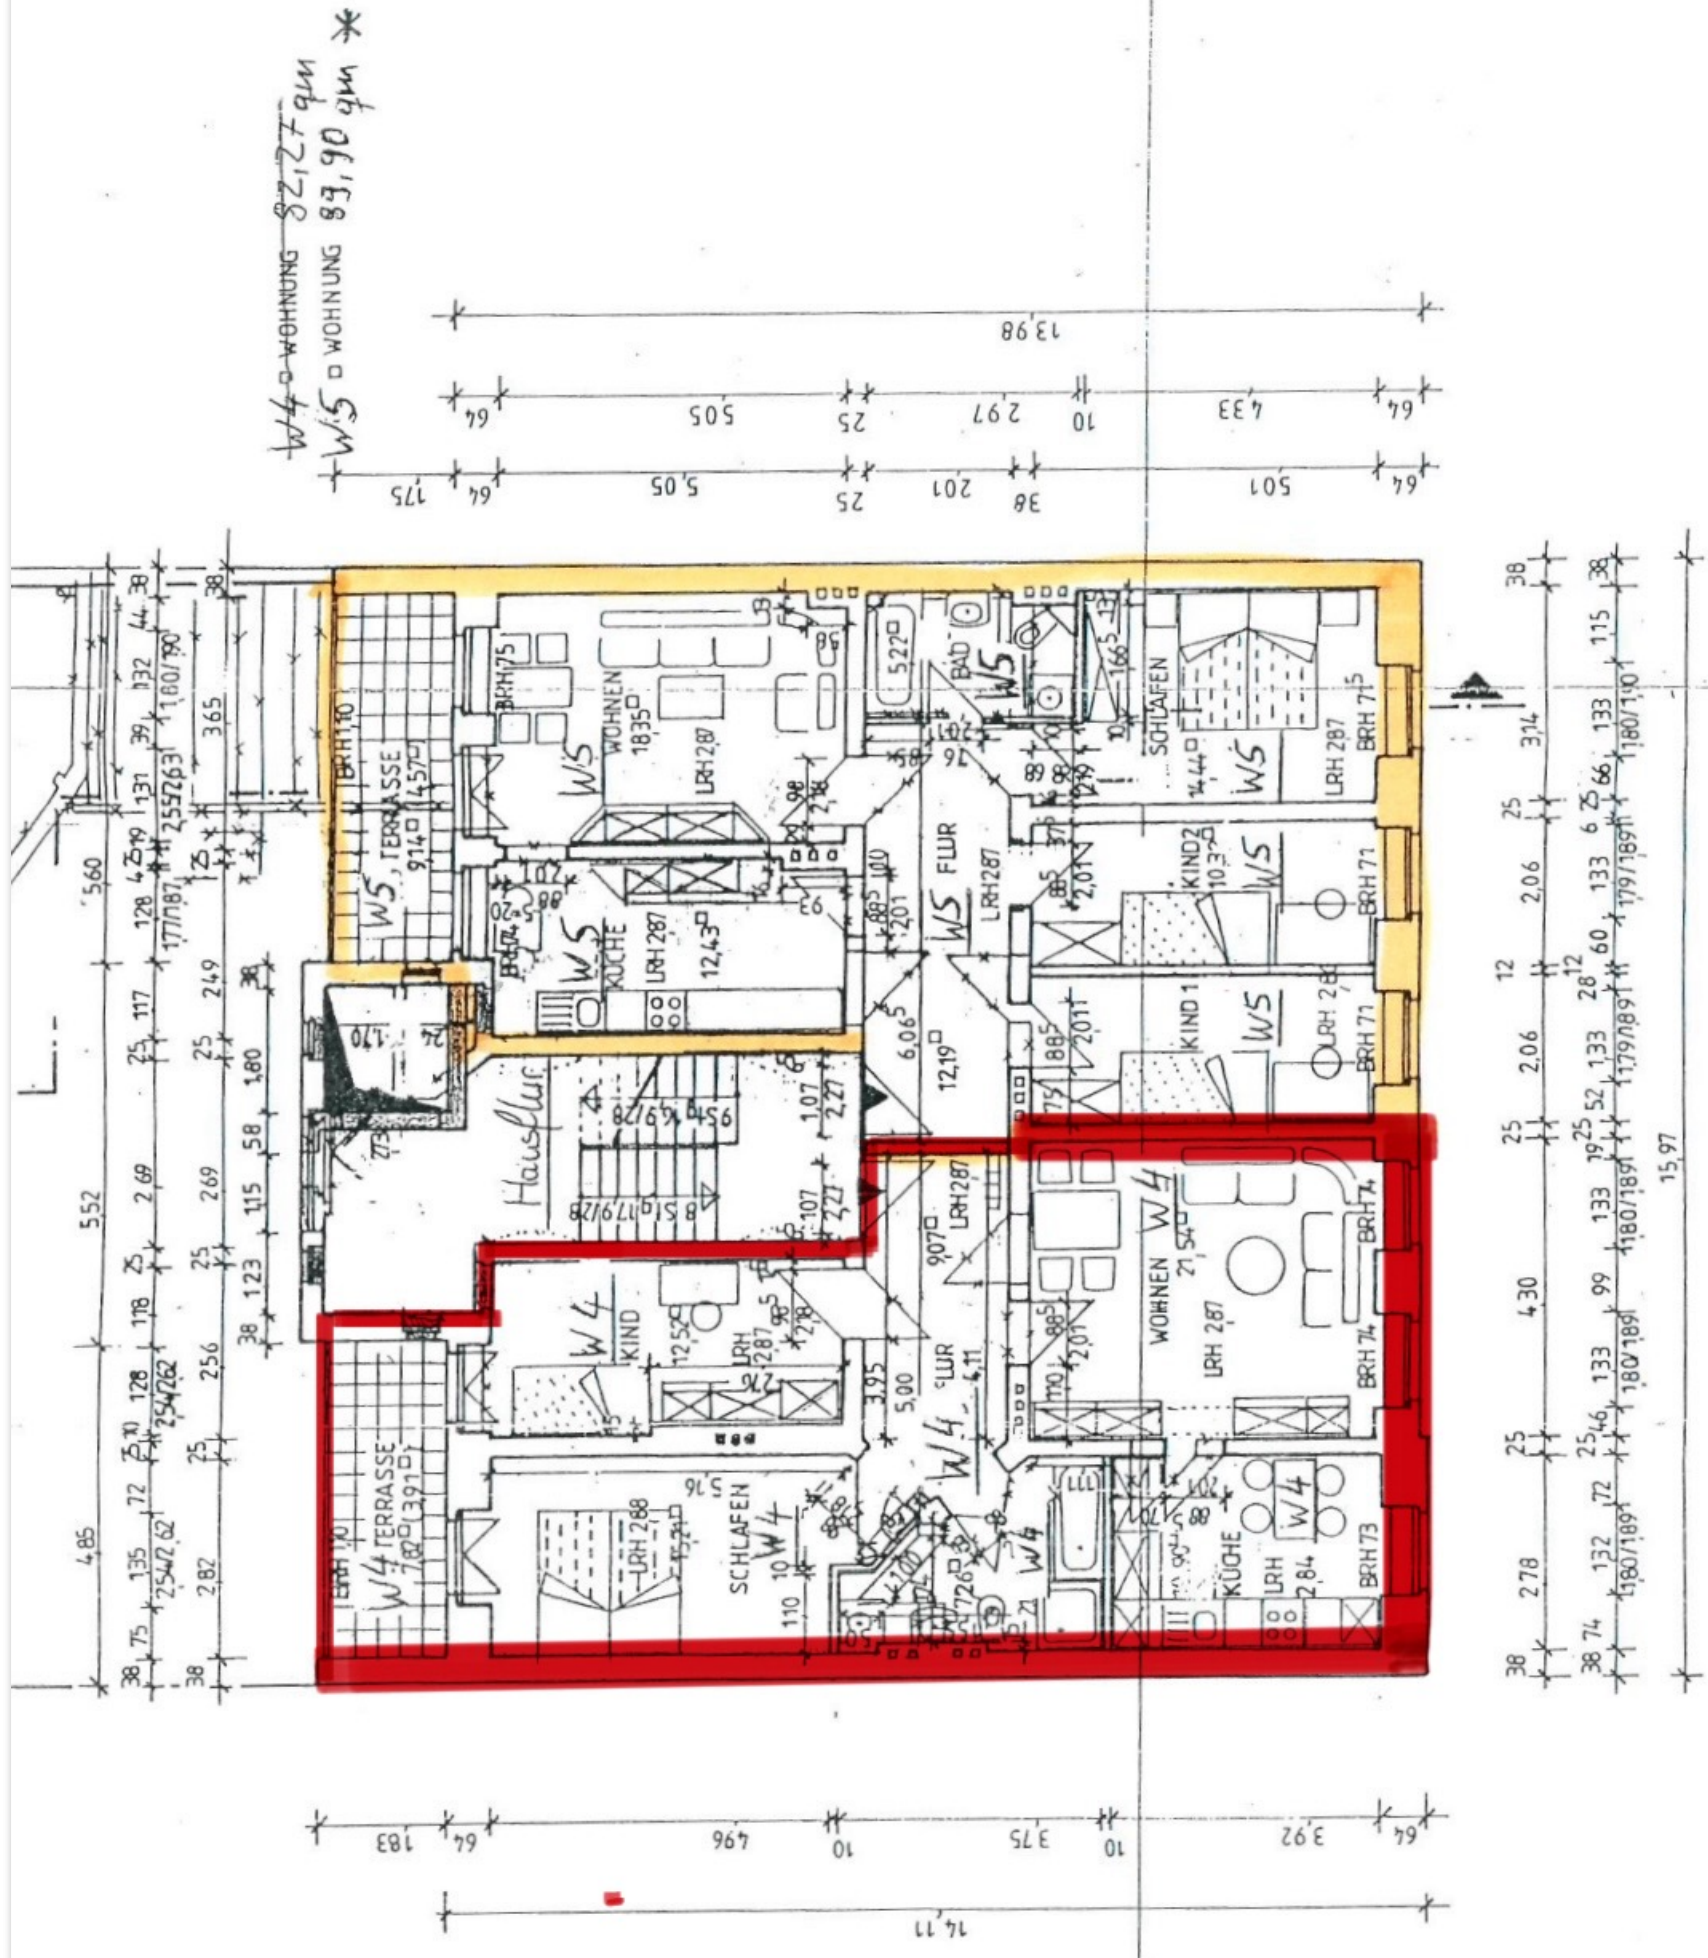

Wohnung 82,27 qm
Wohnung 83,90 qm