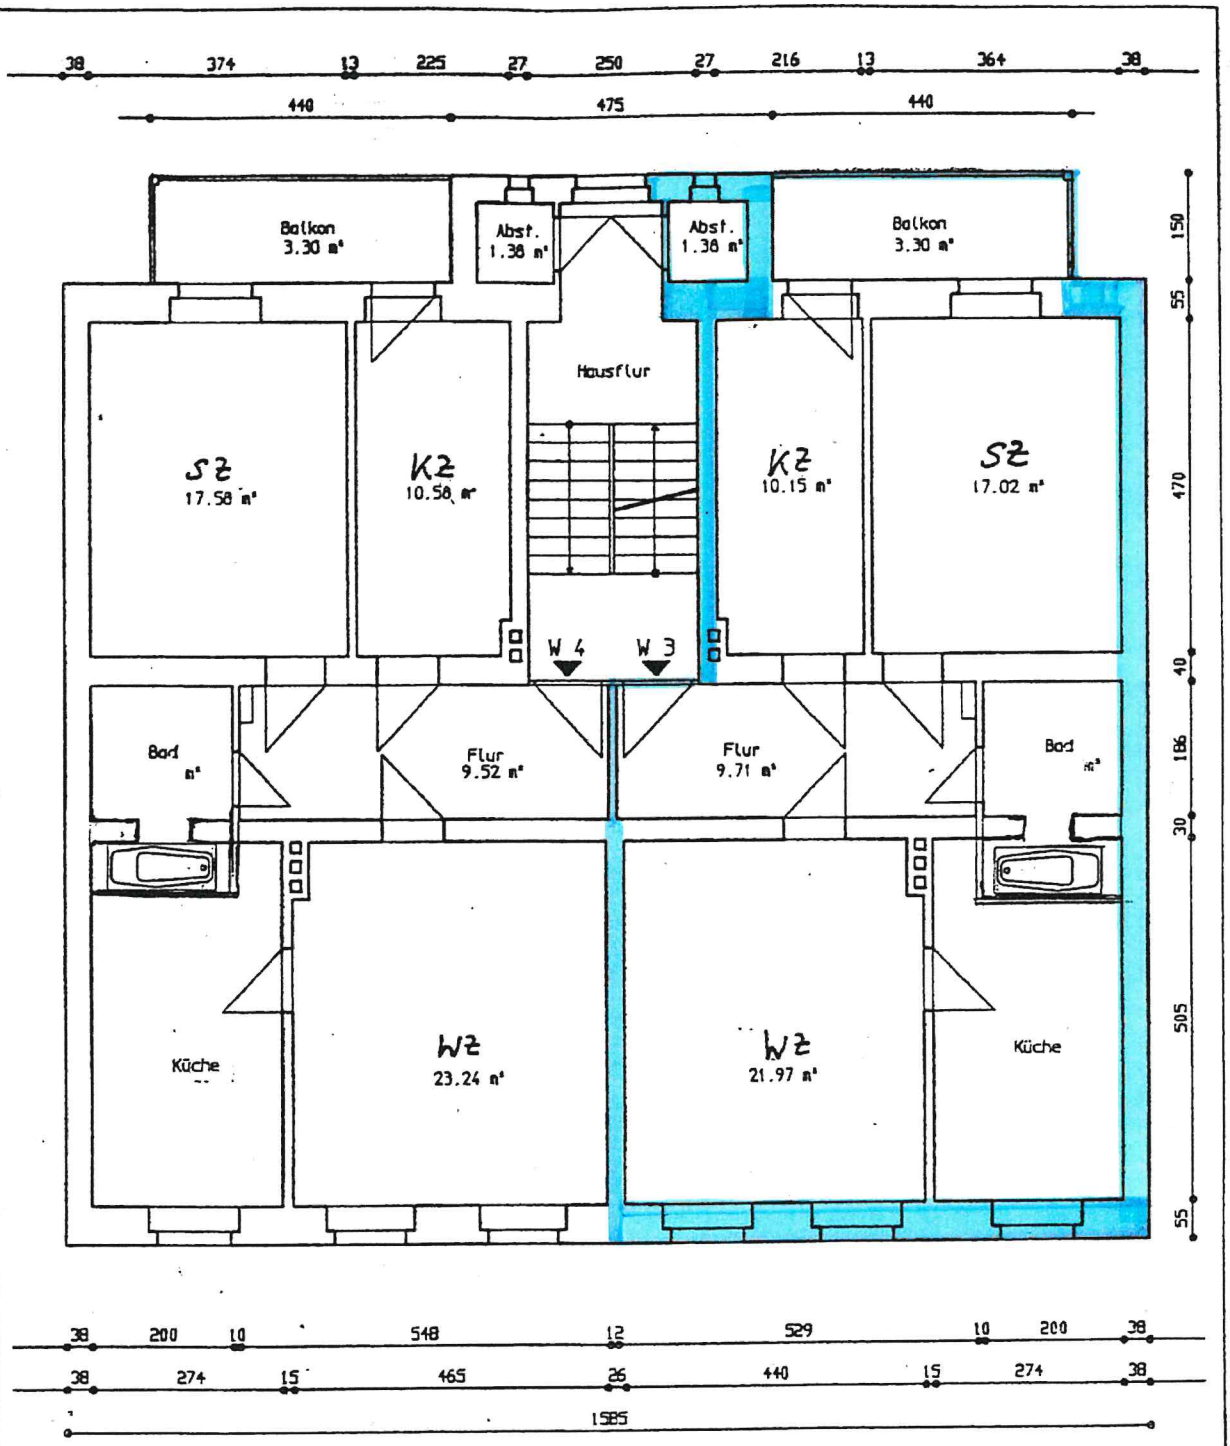

Wohnflächen

Wohnung 3

Gesamt 79.86 m²

Wohnung 4

Gesamt 81.88 m²

Bauvorhaben Umbau und Modernisierung eines Wohnhauses Jauernicker Str. 14, Goerlitz	
Darstellung Grundriss 1. Obergeschoss	
Maßstab 1 : 100	
Datum 05.10.07	