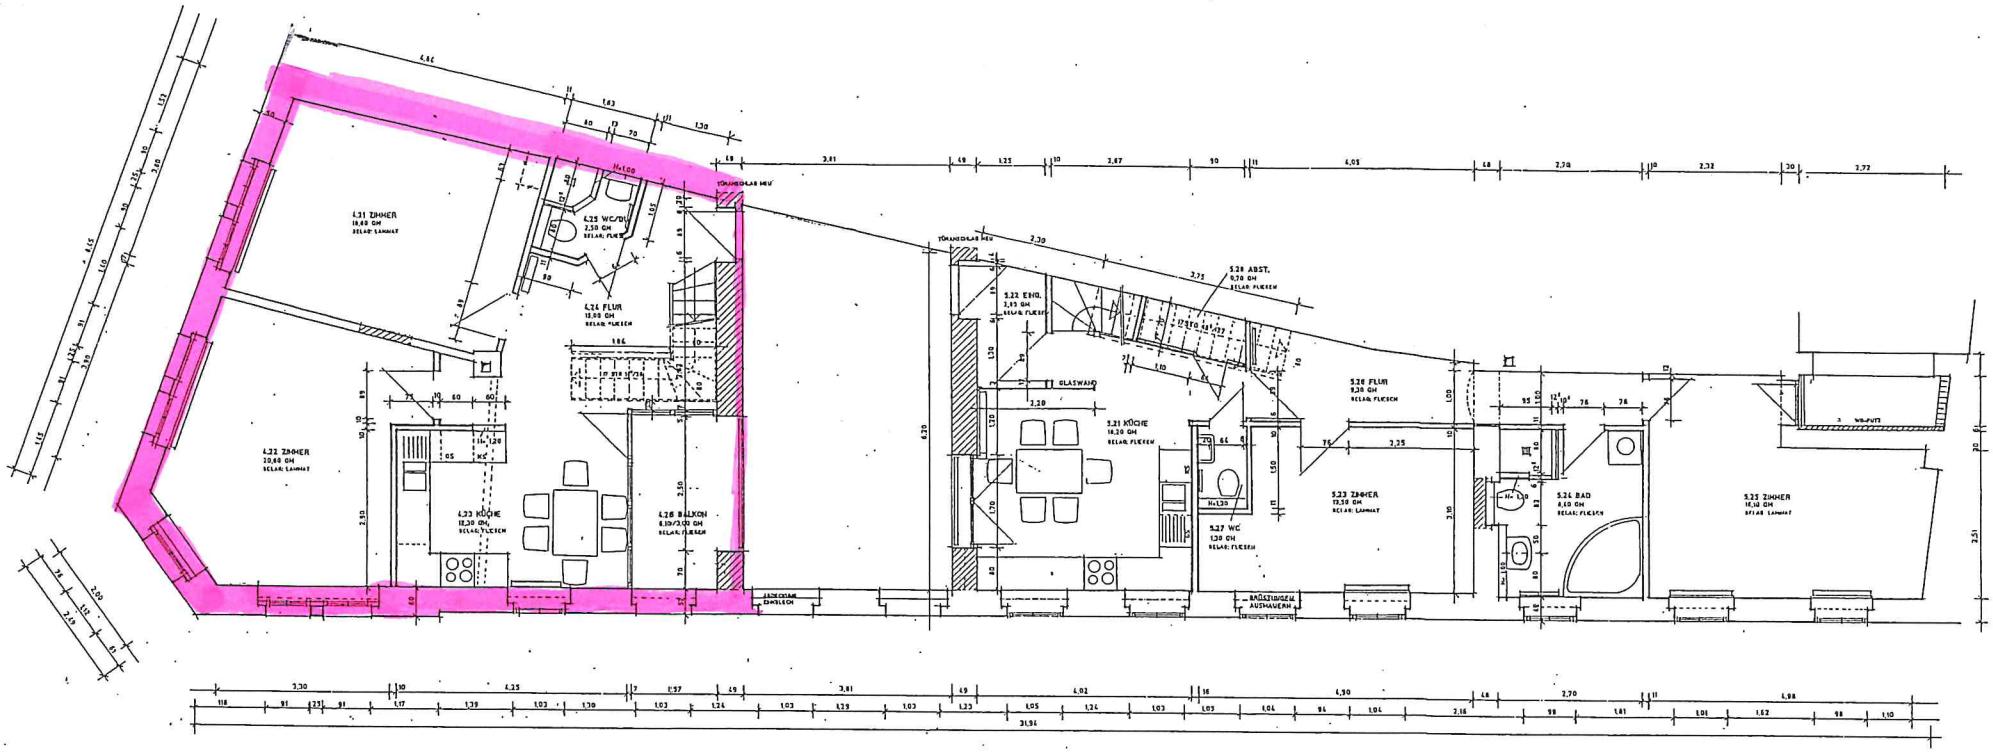


Sanierung Weberstr.19 / Bäckerstr.5

GRUNDSTÜCK Weberstr.19/ Bäckerstr. 5
02826 Görlitz

BAUHERR

unterschrift datum


unterschrift datum

plannummer
projektnummer
plan

GRUNDRISS 2. OG

maßstab 1 : 100
gezeichnet

geändert	

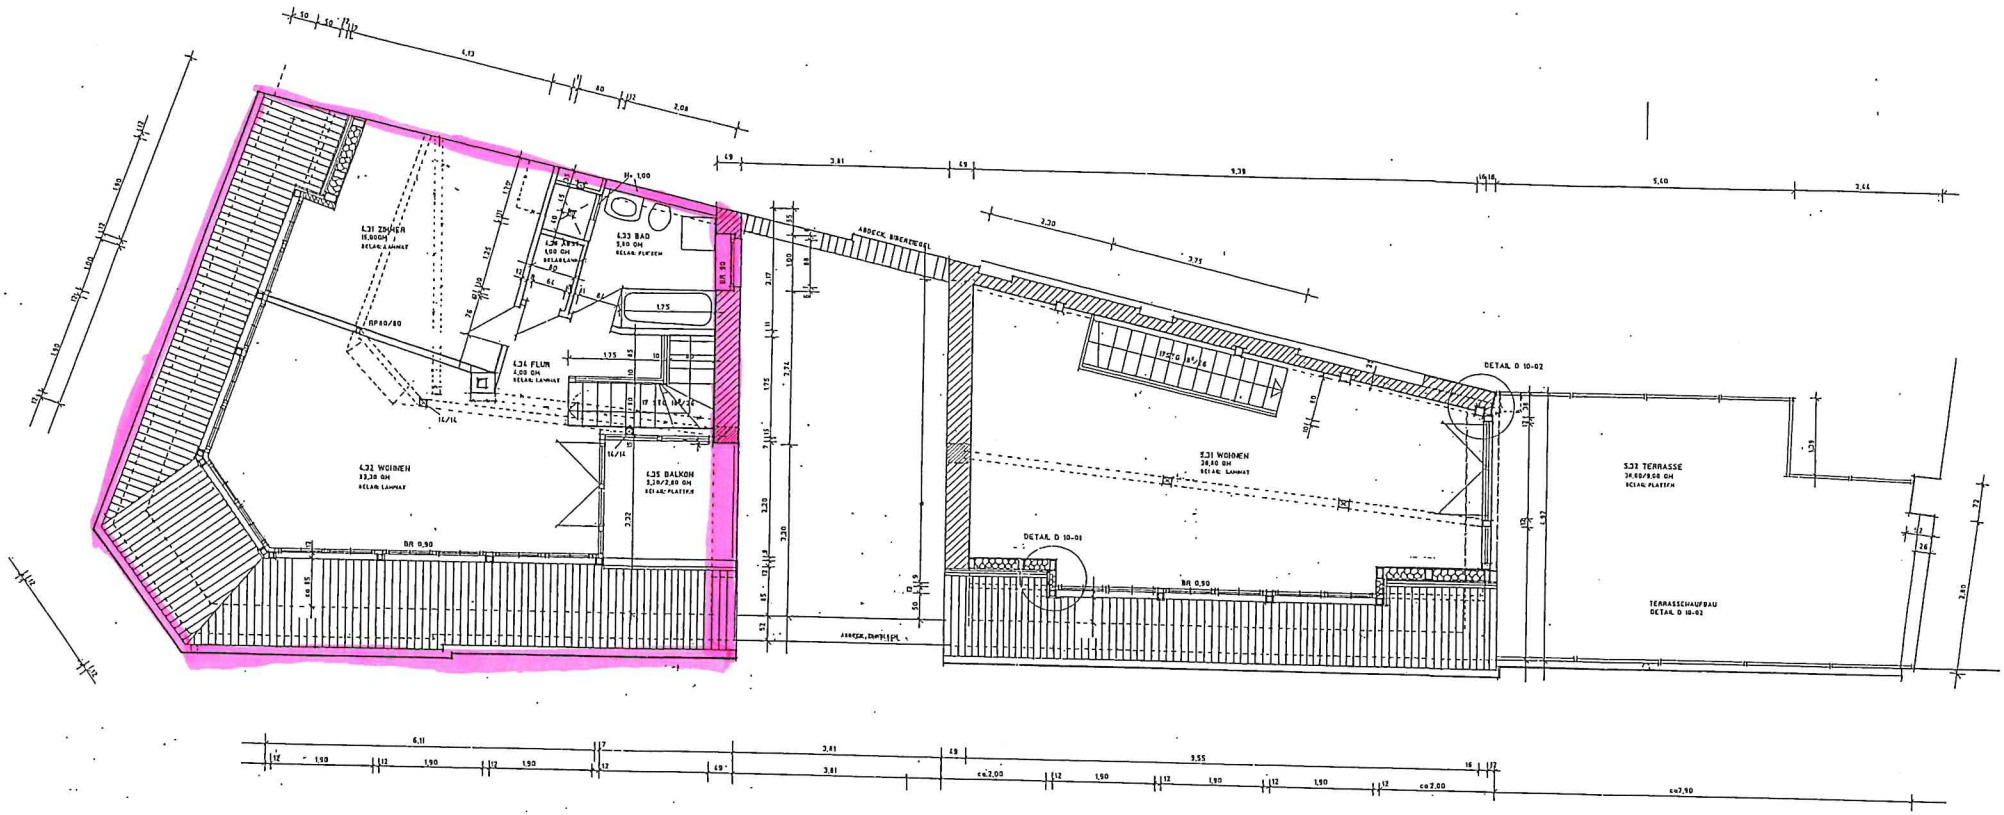

Sanierung Weberstr.19 / Bäckerstr.5

GRUNDSTÜCK Weberstr.19/ Bäckerstr. 5
02826 Görlitz

BAUHERR

unterschrift datum

unterschrift datum

plannummer
projektnumme
plan

GRUNDRISS DG

maßstab 1 : 100
gezeichnet

geändert	