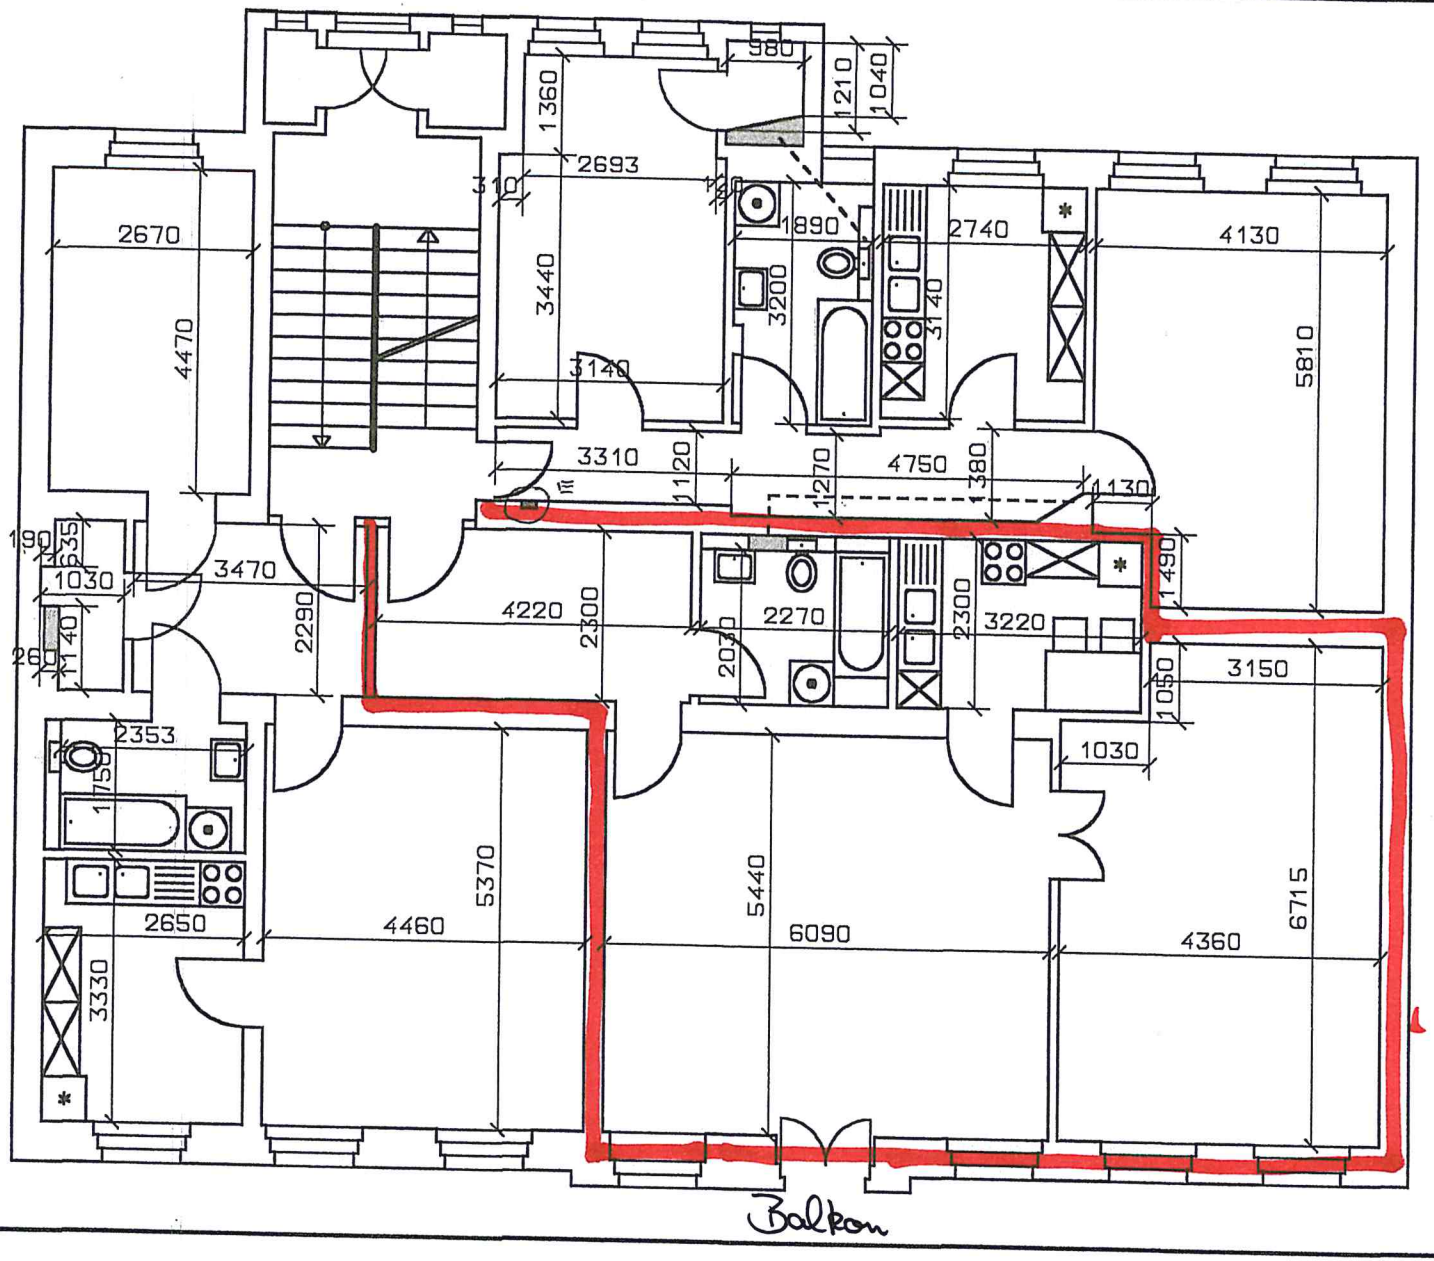

Installationsschacht für Heizung, Brauch- u. Abwasserleitung

Elektro-Steigleitung

Projekt : Augustastr. 25 02826 Görlitz	
Bauherr : Herr Reichardt	
Ebene : 2.Obergeschoß	
M 1:100	
Sernau & Partner GmbH Dorfstr. 1 02829 Girbigsdorf Tel. 03581-399755	