


Hier zu vermieten:

Gewerbefläche - 84m²

Gewerberaum + Küche + Flur + Gästetoiletten + Personaltoilette
Miete: nach Vereinbarung

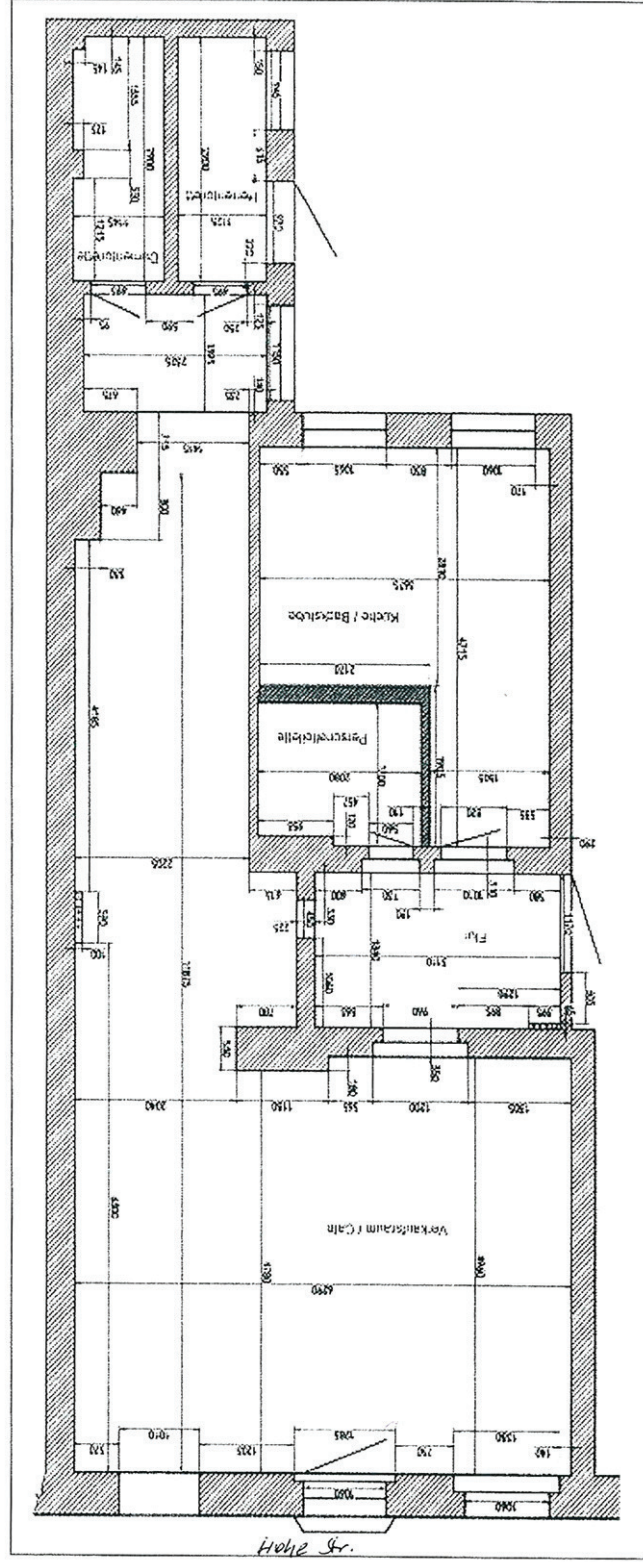

Tel.: 03581 - 76480