


BLUMENSTRASSE 13
GÖRLITZ

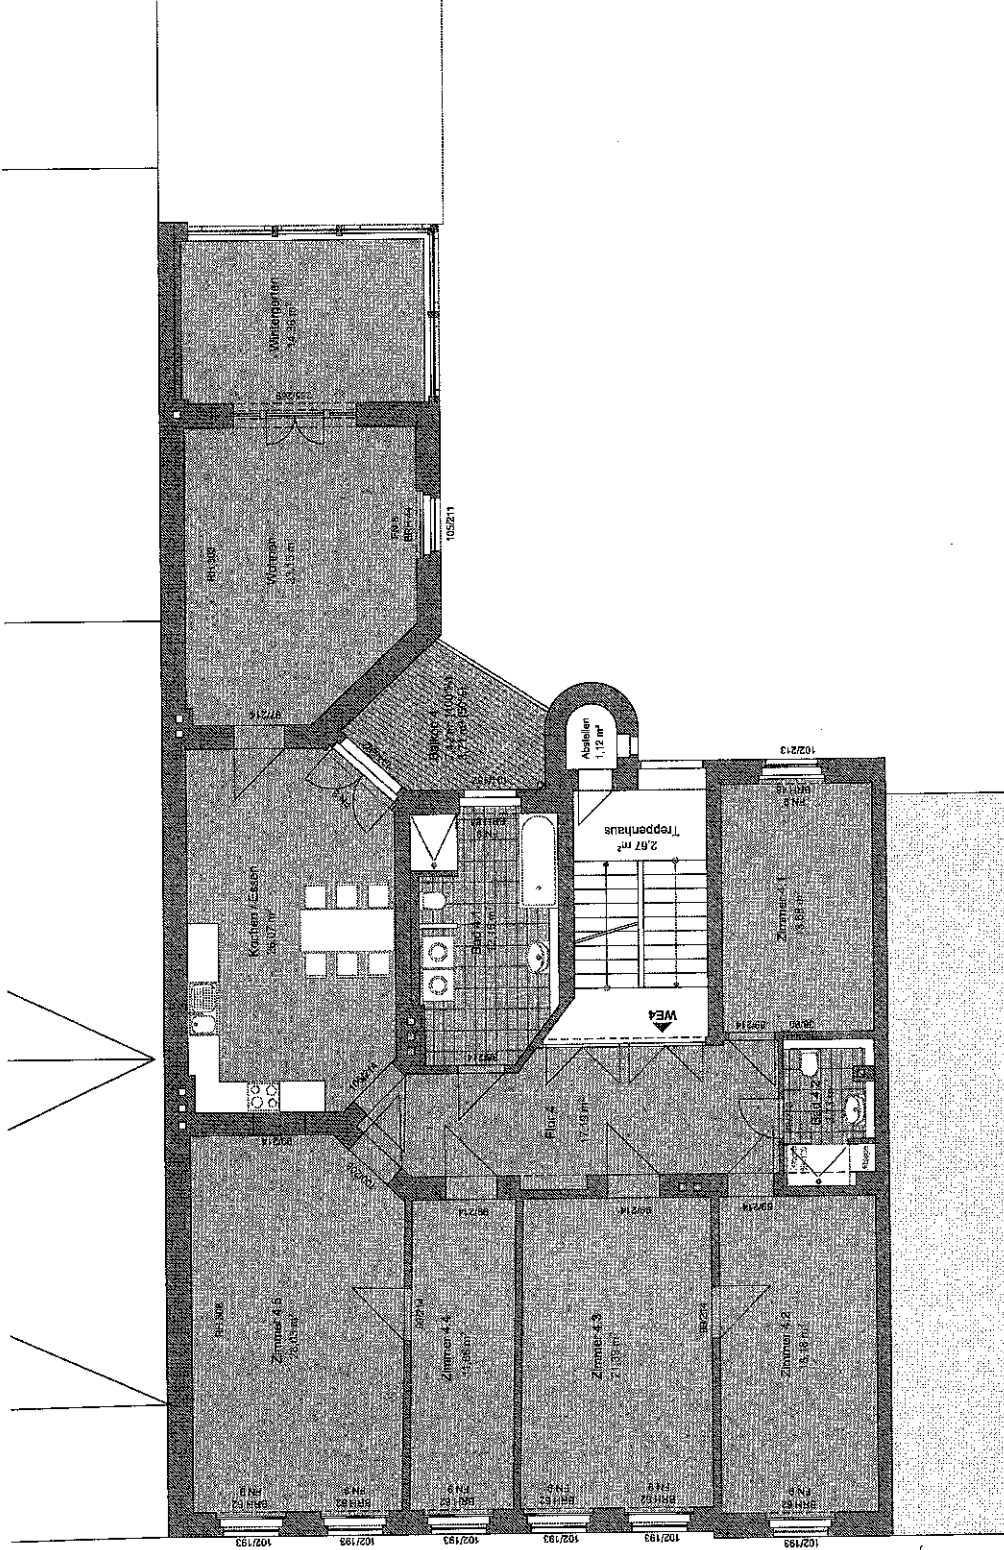

Wohnung IV/4
7-Raum-Wing, mit Balkon

3. Obergeschoss

Für 4	17,19 m²
Zimmer 4.1	13,66 m²
Bad 4.2	3,73 m²
Zimmer 4.2	18,19 m²
Zimmer 4.3	21,39 m²
Zimmer 4.4	11,66 m²
Zimmer 4.5	28,03 m²
Küchen/Essen	26,07 m²
Wohnen	23,15 m²
Wintergarten	14,38 m²
Ber 4.1	12,16 m²
Balkon 4 (50%)	3,71 m²
Wohnfläche	183,31 m²



20.11.2015

WOHNUNG 4
3. OBERGESCHOSS