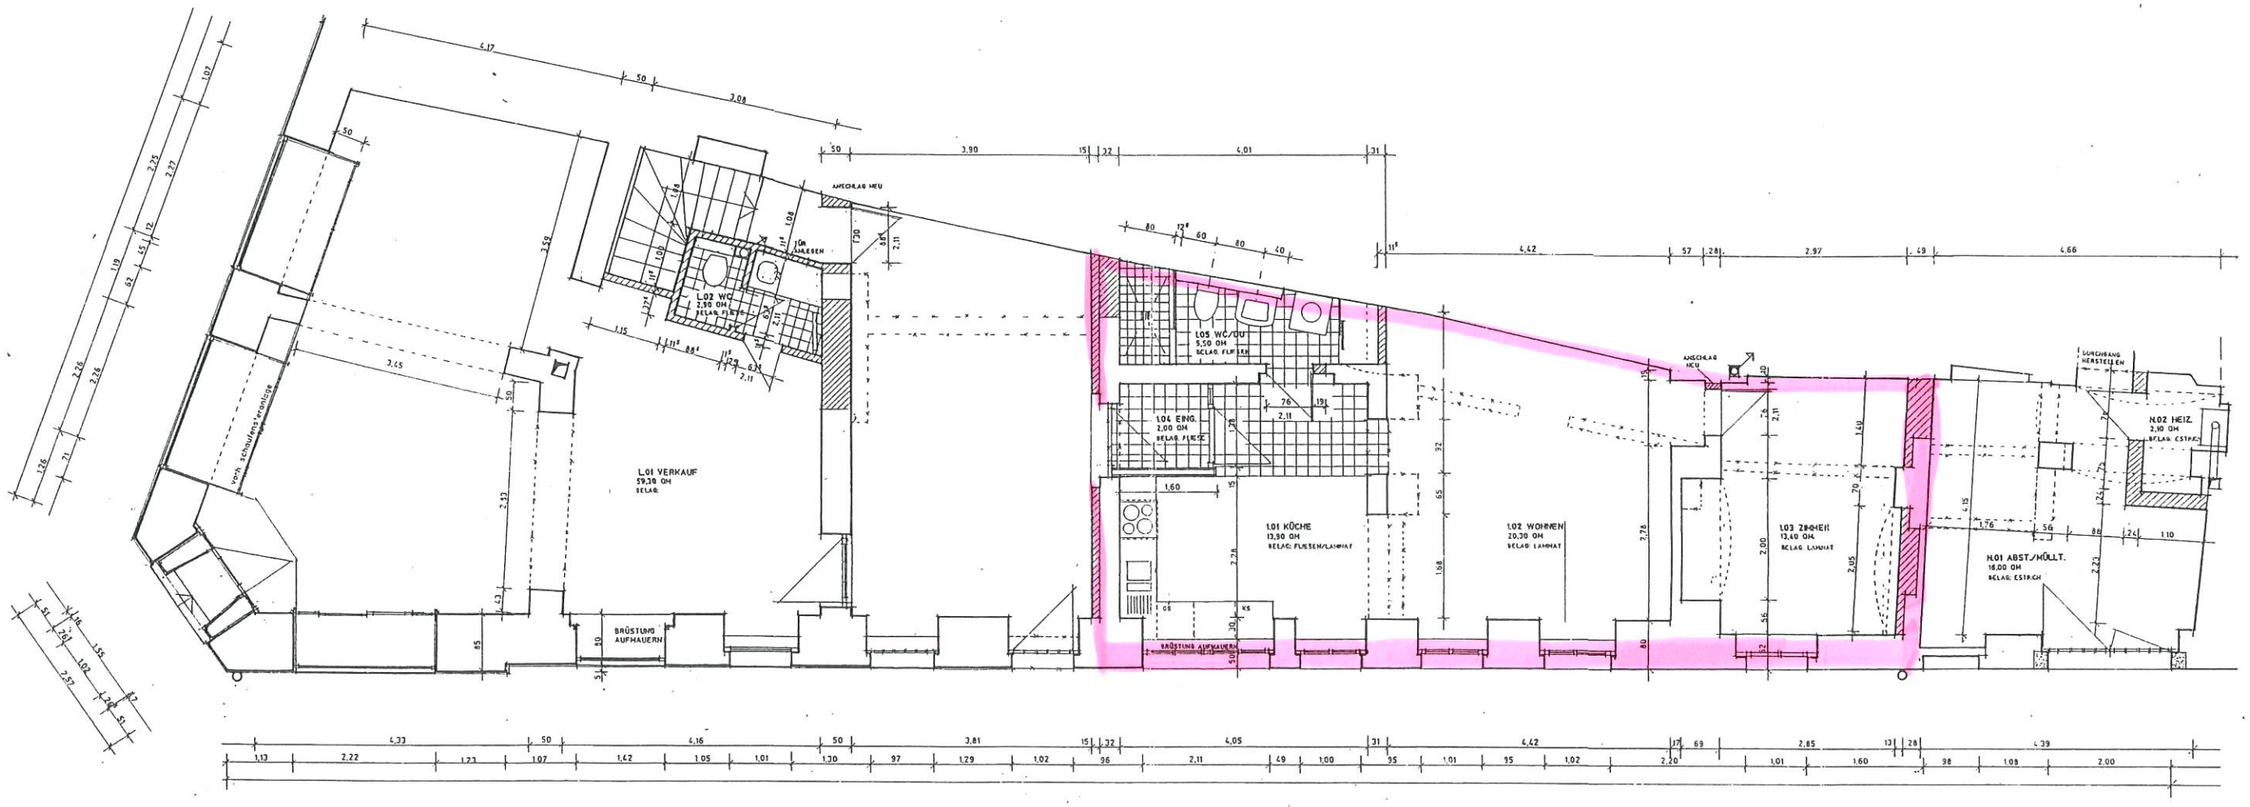

ARCHITEKTURBÜRO

Sanierung Weberstr.19 / Bäckerstr.5

GRUNDSTÜCK **Weberstr.19/ Bäckerstr. 5**
02826 Görlitz

BAUHERR

unterschrift datum

unterschrift datum

plannummer	
projektnummer	
plan	
GRUNDRISS EG	
maßstab	1 : 100
gezeichnet	
geändert	