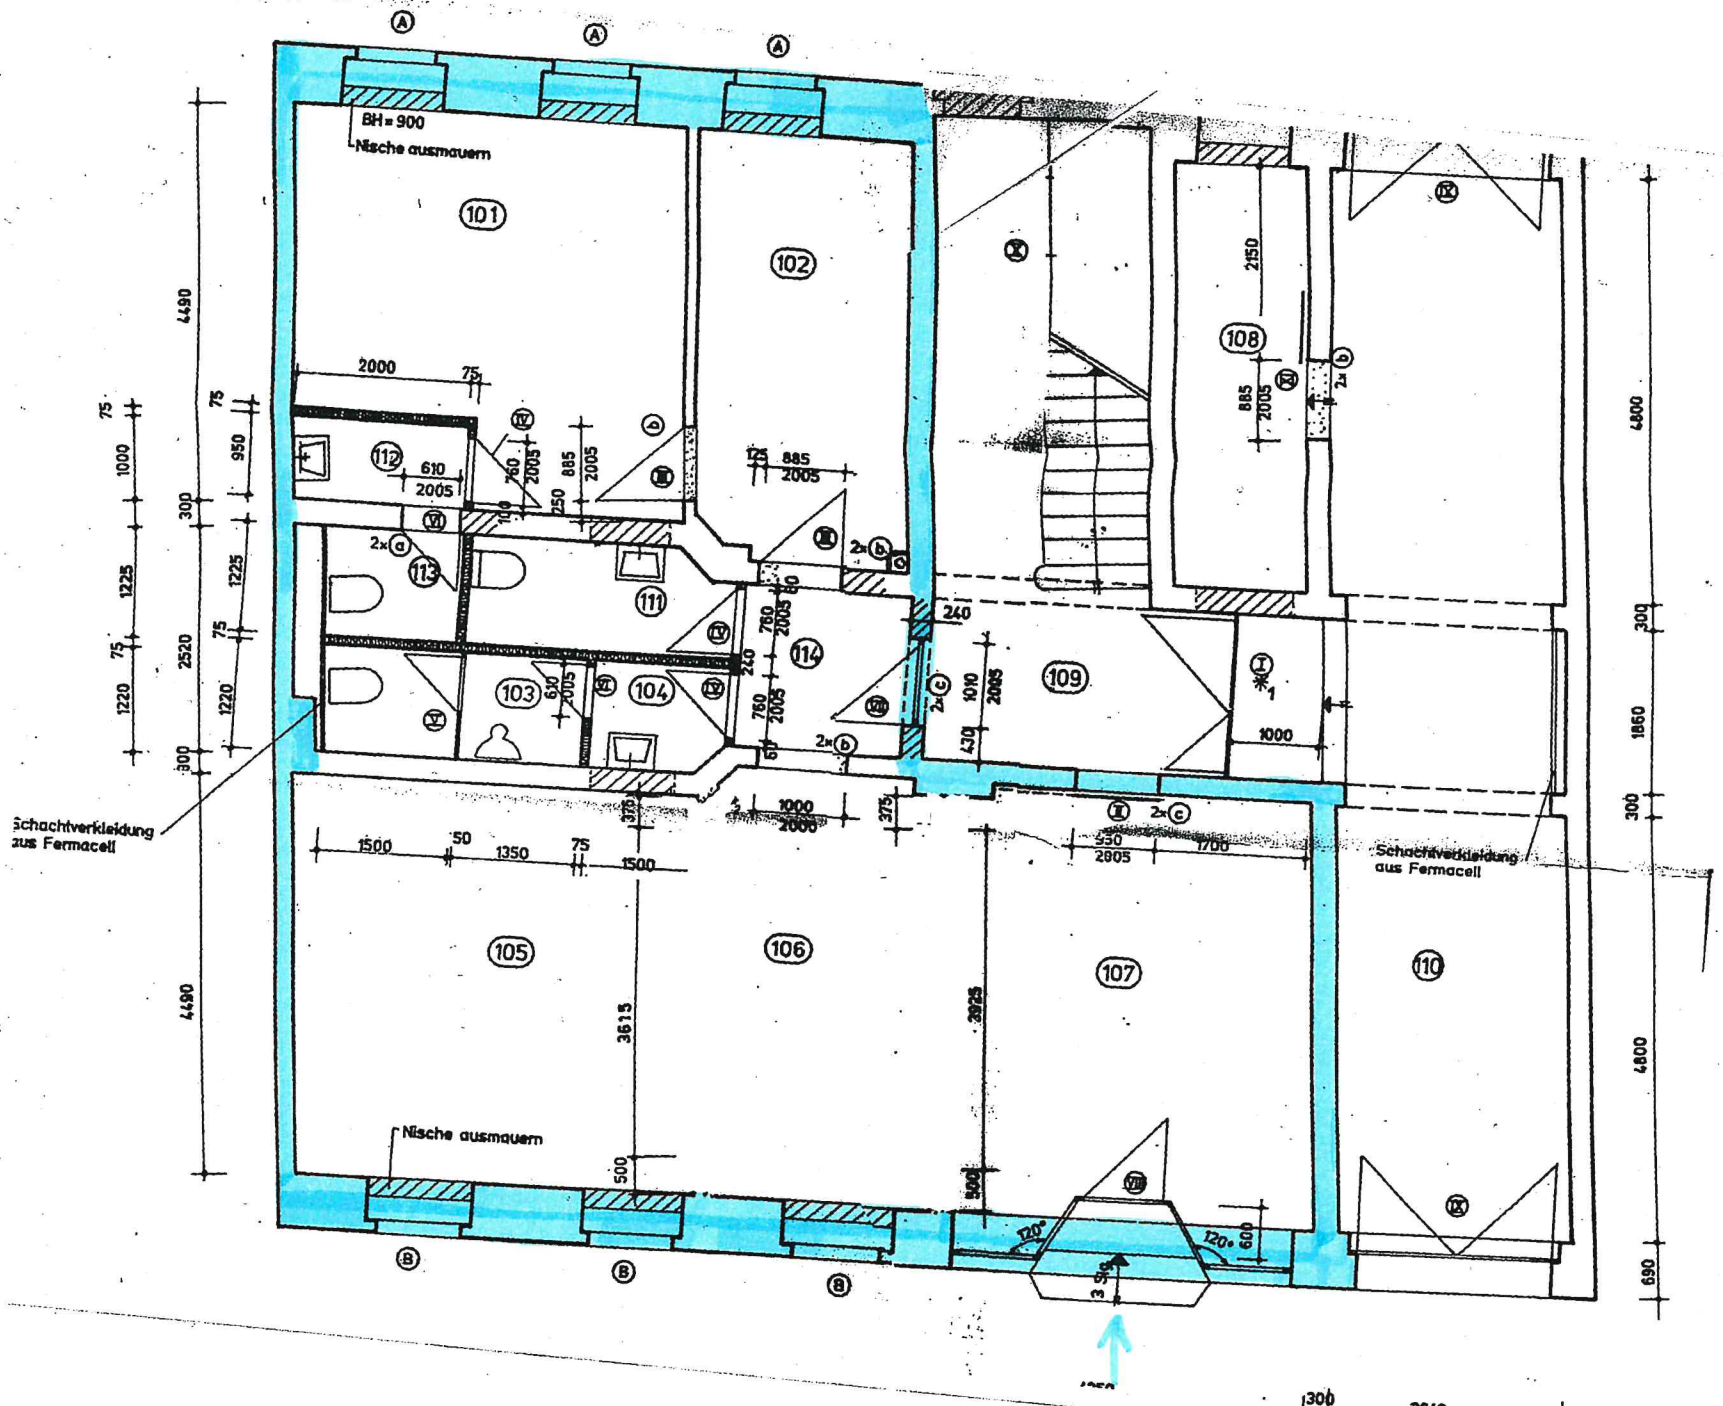
BH = 900
Nische ausmauern
101
102
103
104
105
106
107
108
109
110
111
112
113
114
Schachtverkleidung aus Fermacell
Schachtverkleidung aus Fermacell
Nische ausmauern
4490
4800
2640