


479/97

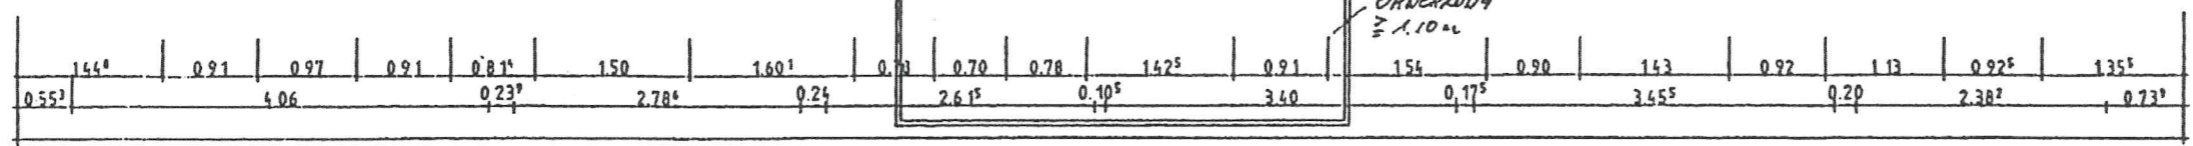

MARIENPLATZ 2 IN BOERLITZ	
Architekt:	
Bezeichnung	Projekt
GRUNDRISS DACHGESCHOSS	1:50