

BAUVORHABEN NACH DER SACHS. BO

RENOVIERUNG DES BESTEHENDEN
WOHN- UND GESCHAFTSHAUSES
(11 WOHNEINHEITEN)


BAUHERR: _____

BERGHEIM, _____

BAUORT: SPREMBERGER STRASSE 5
02826 GORLITZ

NACHBARN: _____

GRUNDRISS 1. OBERGESCHOSS
M 1:100

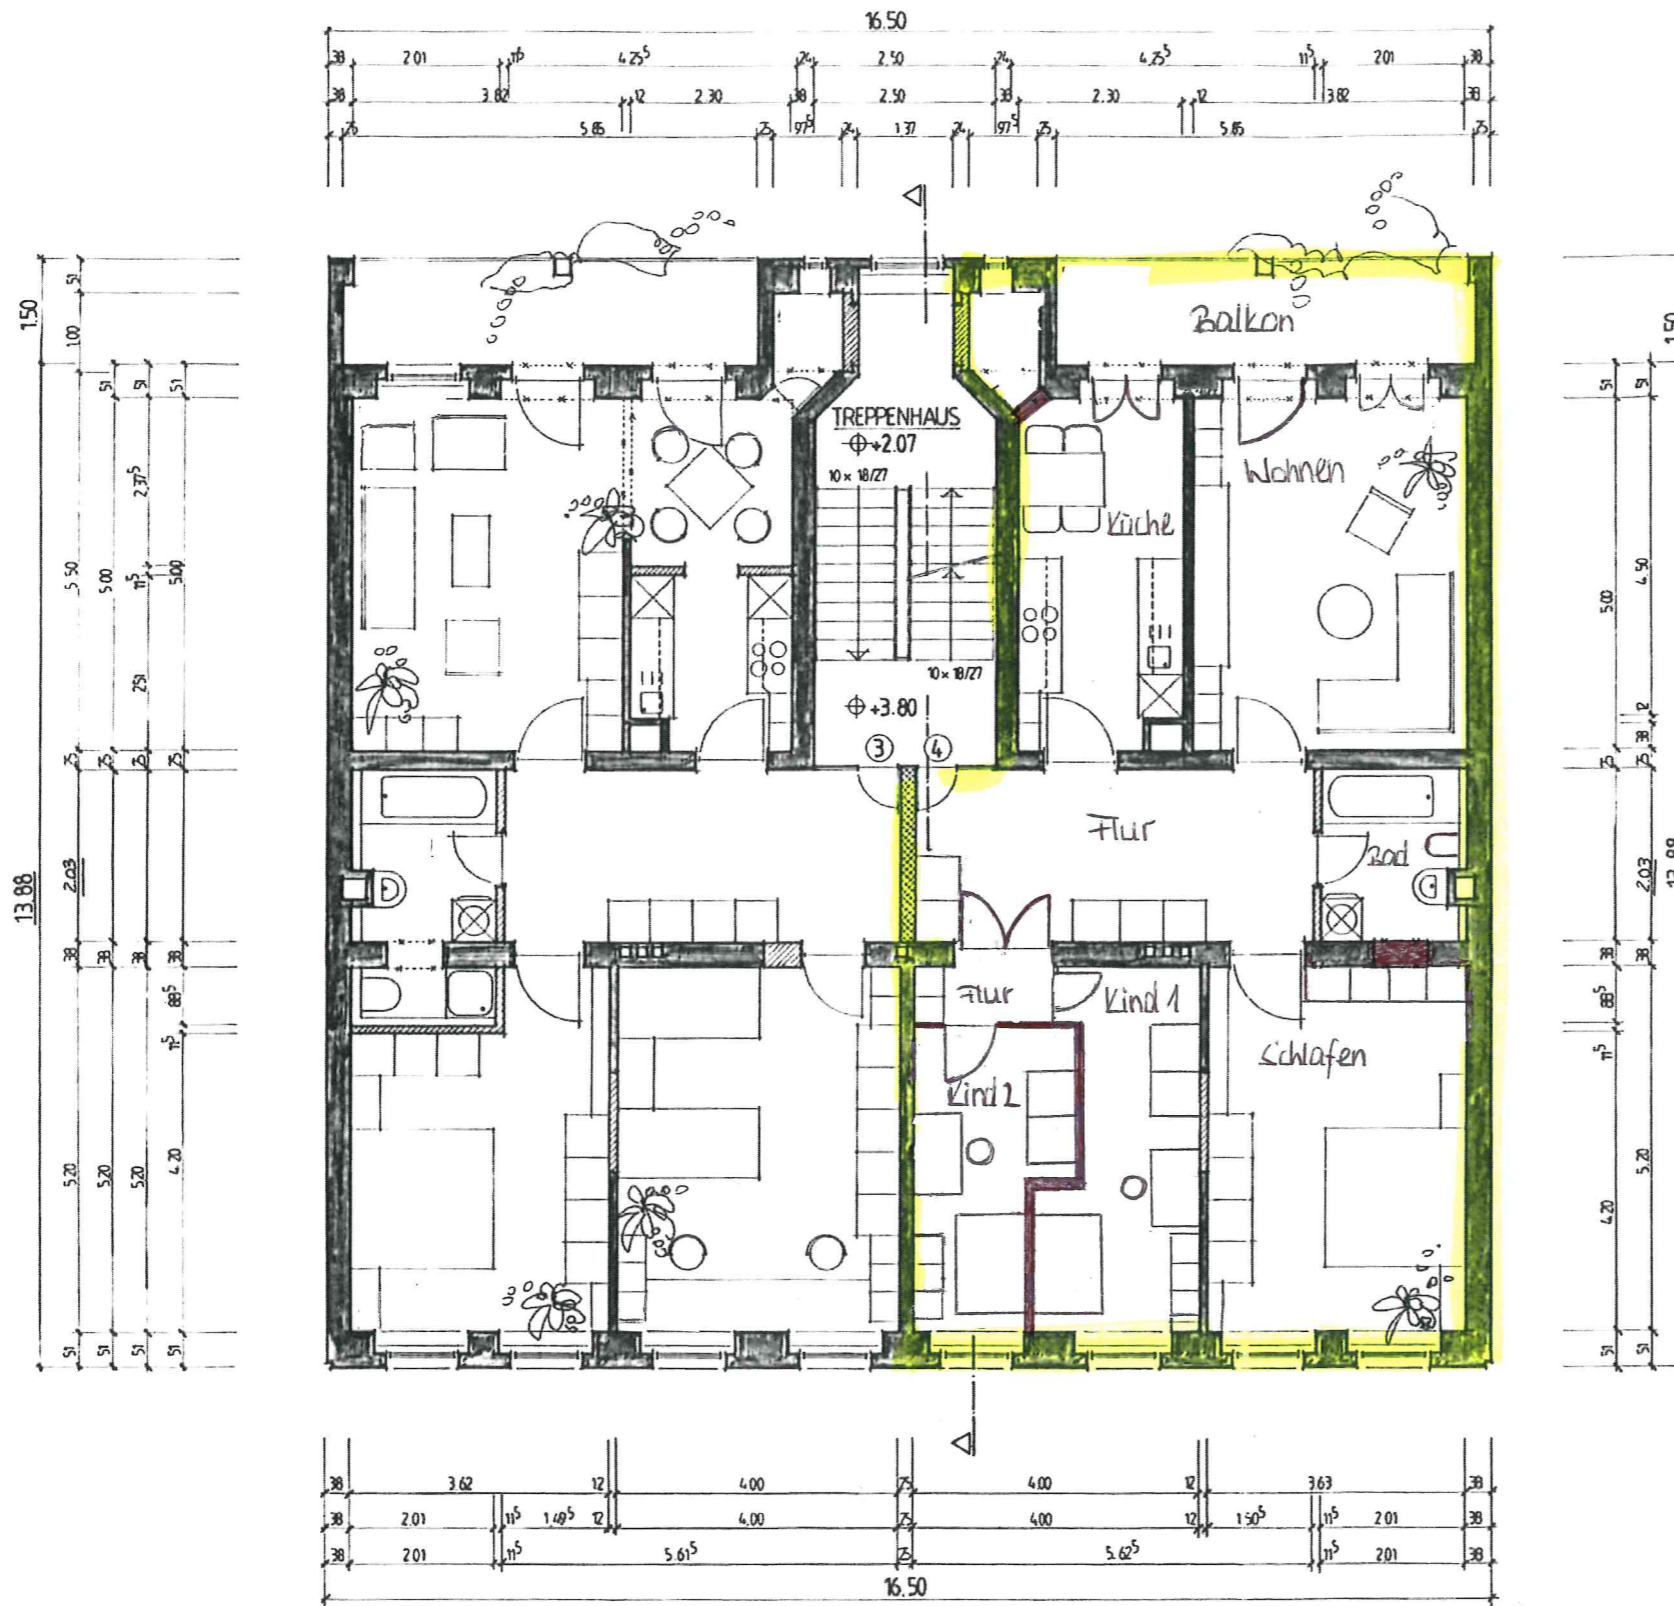

GRUNDRISS 1.OBERGESCHOSS

ARCHITEKTUR
UMWELT
DESIGN
MOBEL

DAS ANGEBOT VON
INNOVATION
+
QUALITÄT

INFORMATION
PLANUNG
BETREUUNG
AUSFÜHRUNG