

BAUVORHABEN NACH DER SACHS. BO


RENOVIERUNG DES BESTEHENDEN  
WOHN- UND GESCHÄFTSHAUSES  
(11 WOHNEINHEITEN)

BAUHERR:

BAUORT: SPREMBERGER STRASSE 5  
02826 GÖRLITZ

NACHBARN:

GRUNDRISS 3. OBERGESCHOSS  
M 1:100  
DER ARCHITEKT

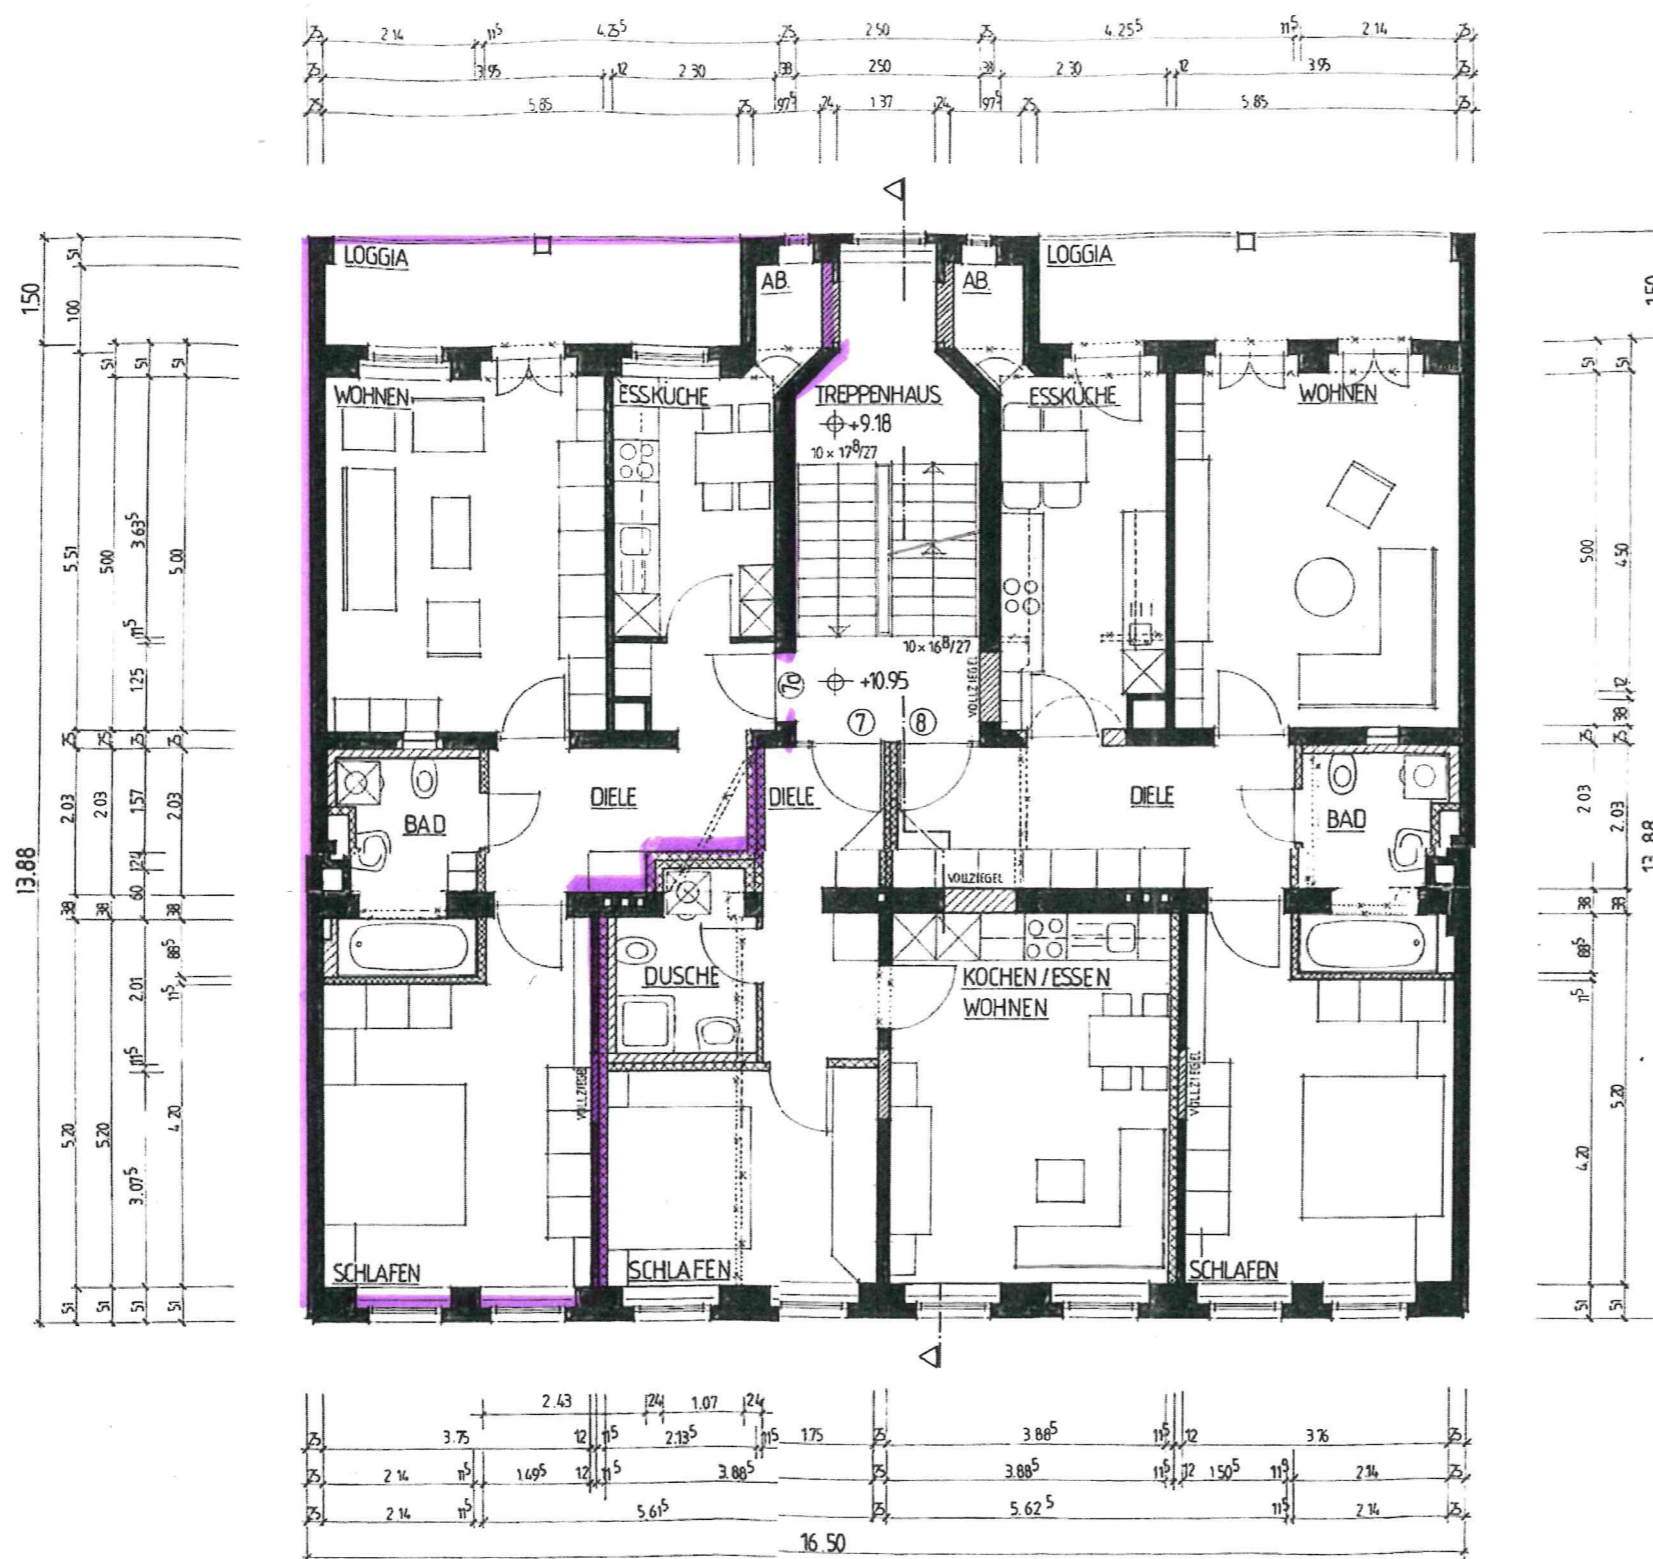

GRUNDRISS 3.OBERGESCHOSS

ARCHITEKTUR  
UMWELT  
DESIGN  
MOBEL

DAS ANGEBOT VON  
INNOVATION  
+  
QUALITÄT

INFORMATION  
PLANUNG  
BETREUUNG  
AUSFÜHRUNG