


III Obergeschoß

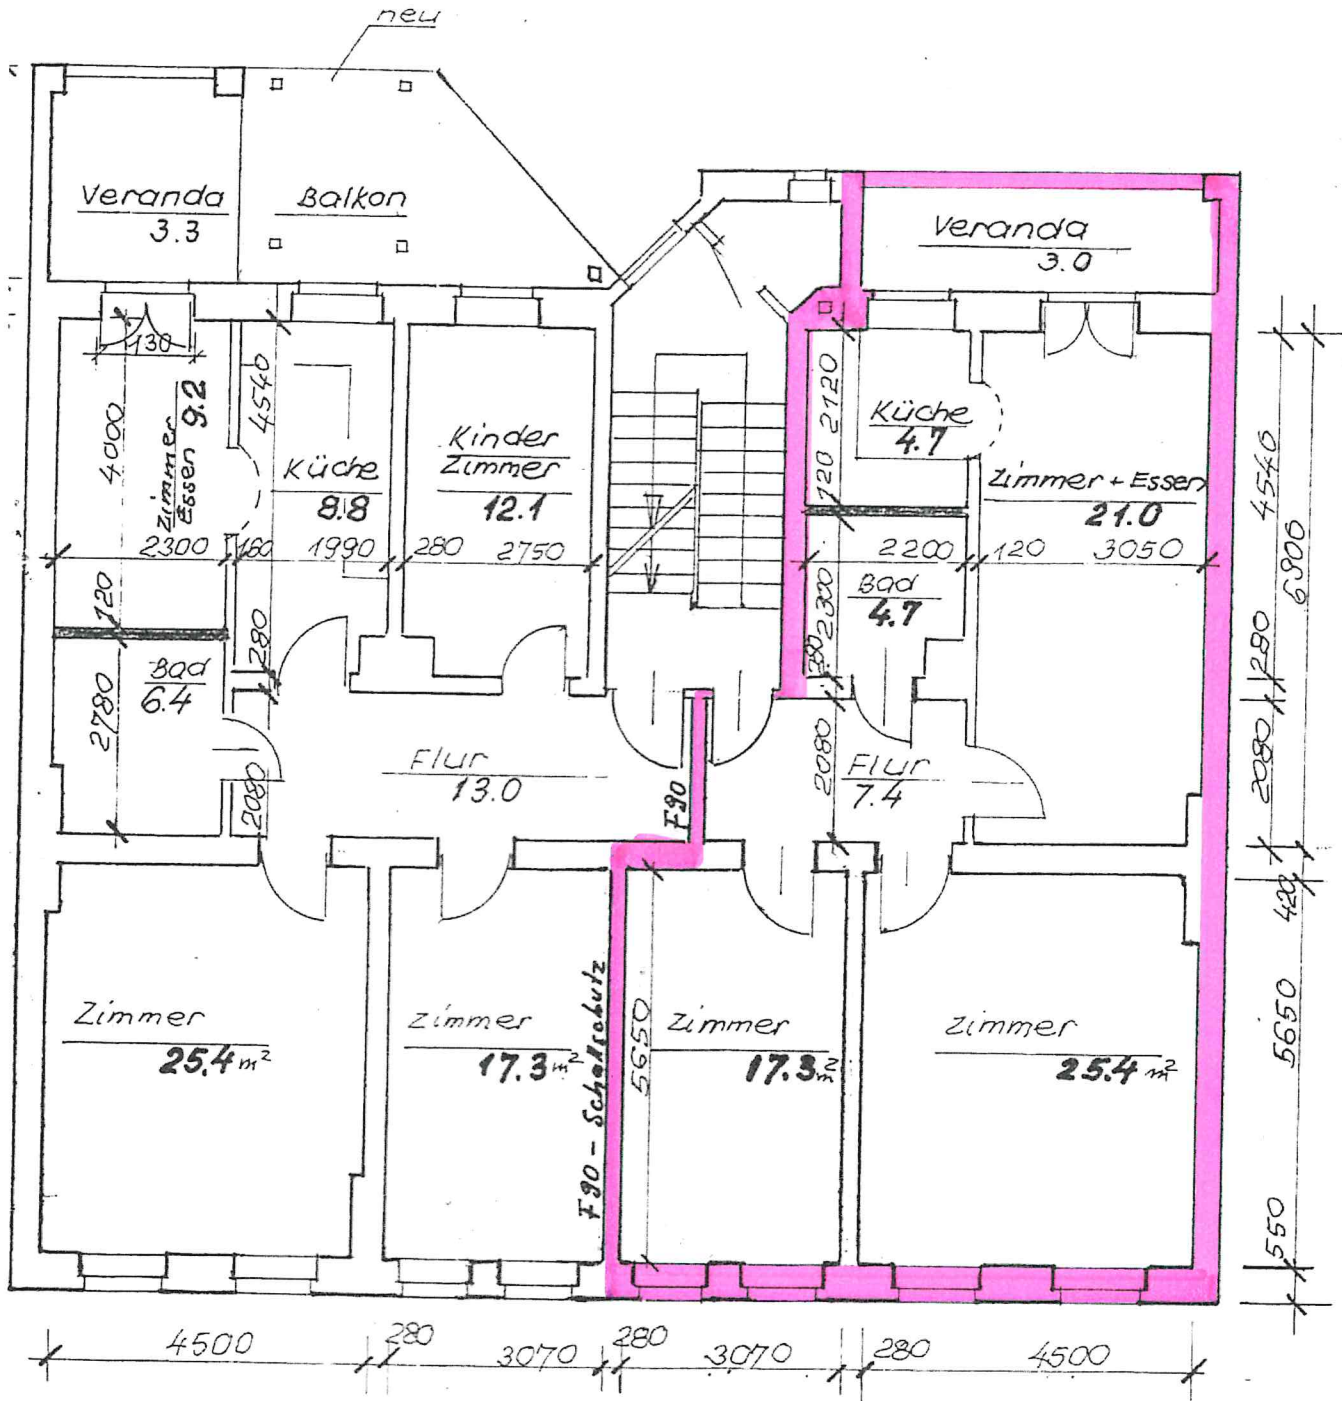

Bearb. 11.1999

Görlitz Kunewitzer Str. 4

III Obergeschoß: Dachgeschoss

Maßstab 1:100