




- Abbruch
- Bestand
- Mauerwerk neu
- Trockenbau neu

Wohnflächen,
 m²

Wohnung 3 - 136,93 m²

Wohnung 4 - 77,46 m²

Wohnung 5 - 84,06 m²

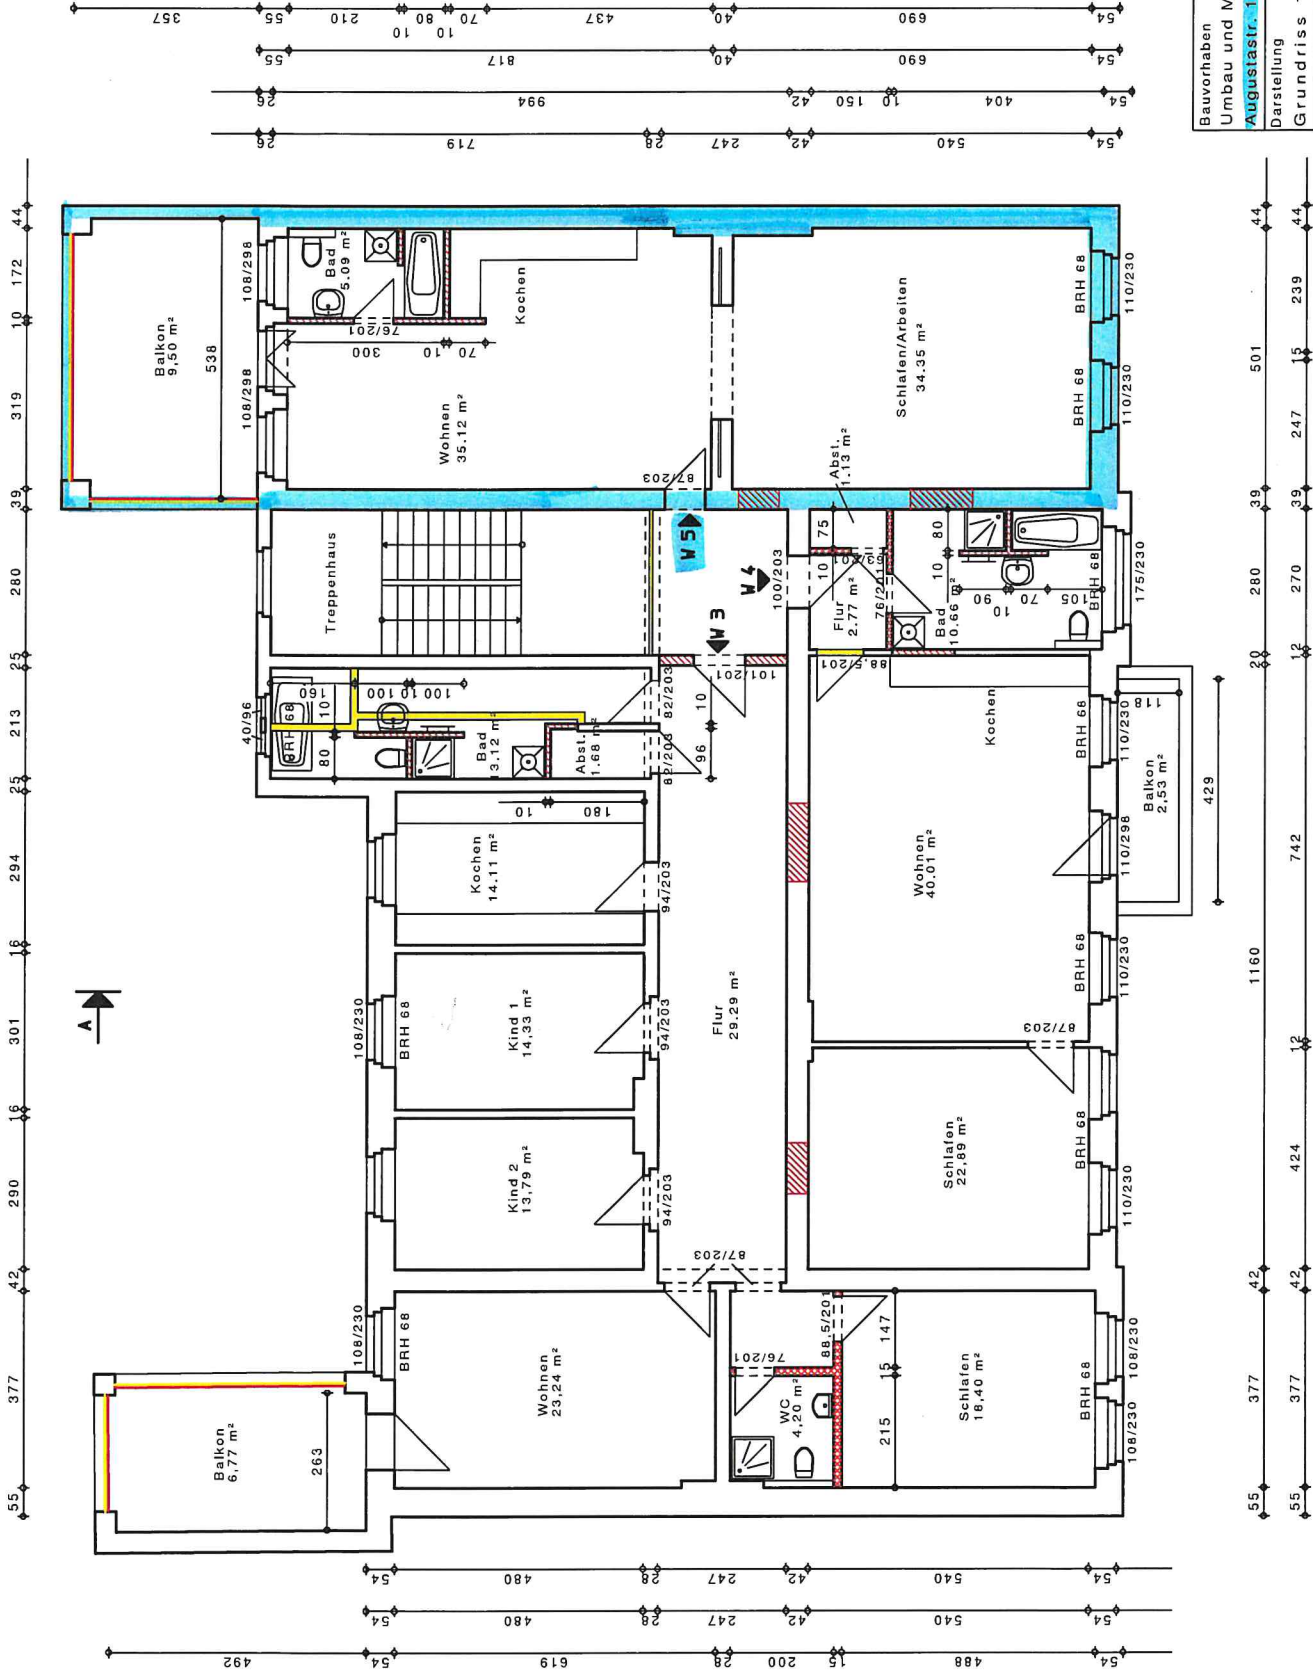

Tekur: 25.08.2010

Bauvorhaben	Umbau und Modernisierung eines Wohnhauses
Darstellung	Augustastr. 11, Goerlitz
Grundriss	1. Obergeschoss
Maßstab	1 : 100
Datum	25.08.10
	Bauherr
	Planung
	gez.

Alle Masse sind am Bau zu überprüfen!