


Mai / Grundriss EG_Bestand
TB 1210 / 30.01.2018
M 1 : 100

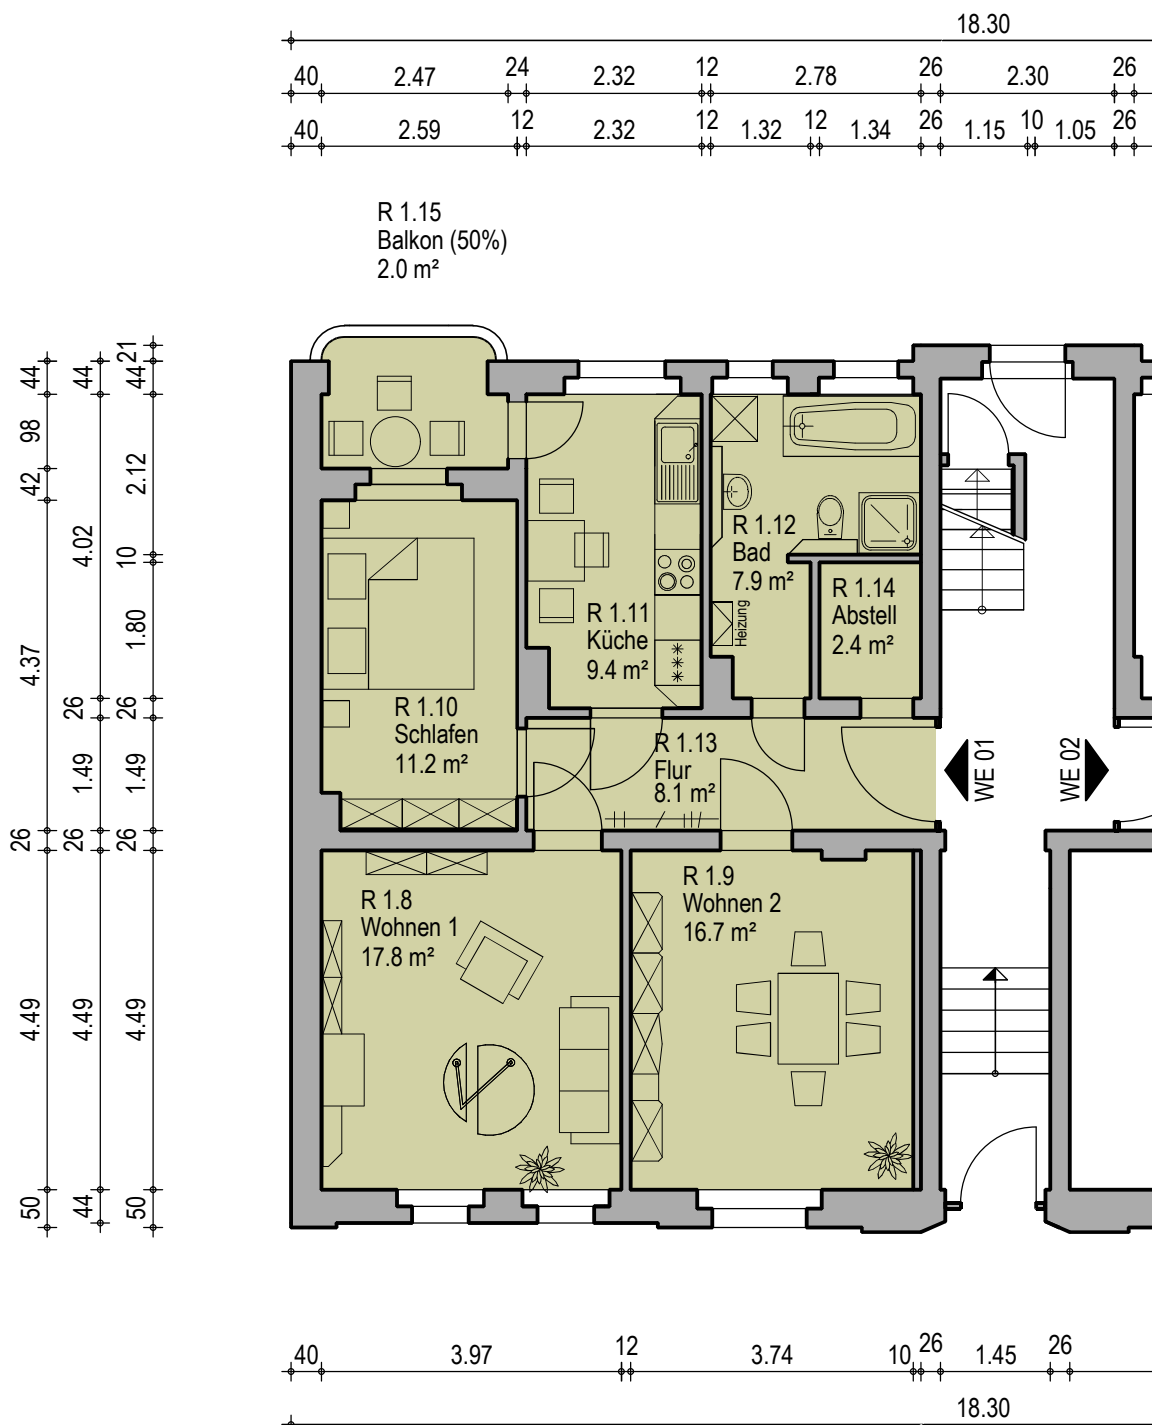

WE 01
3-Raum-Wohnung
75,5 m²

Erdgeschoss, links - WE 01
Melanchthonstr. 33 b, 02826 Görlitz