


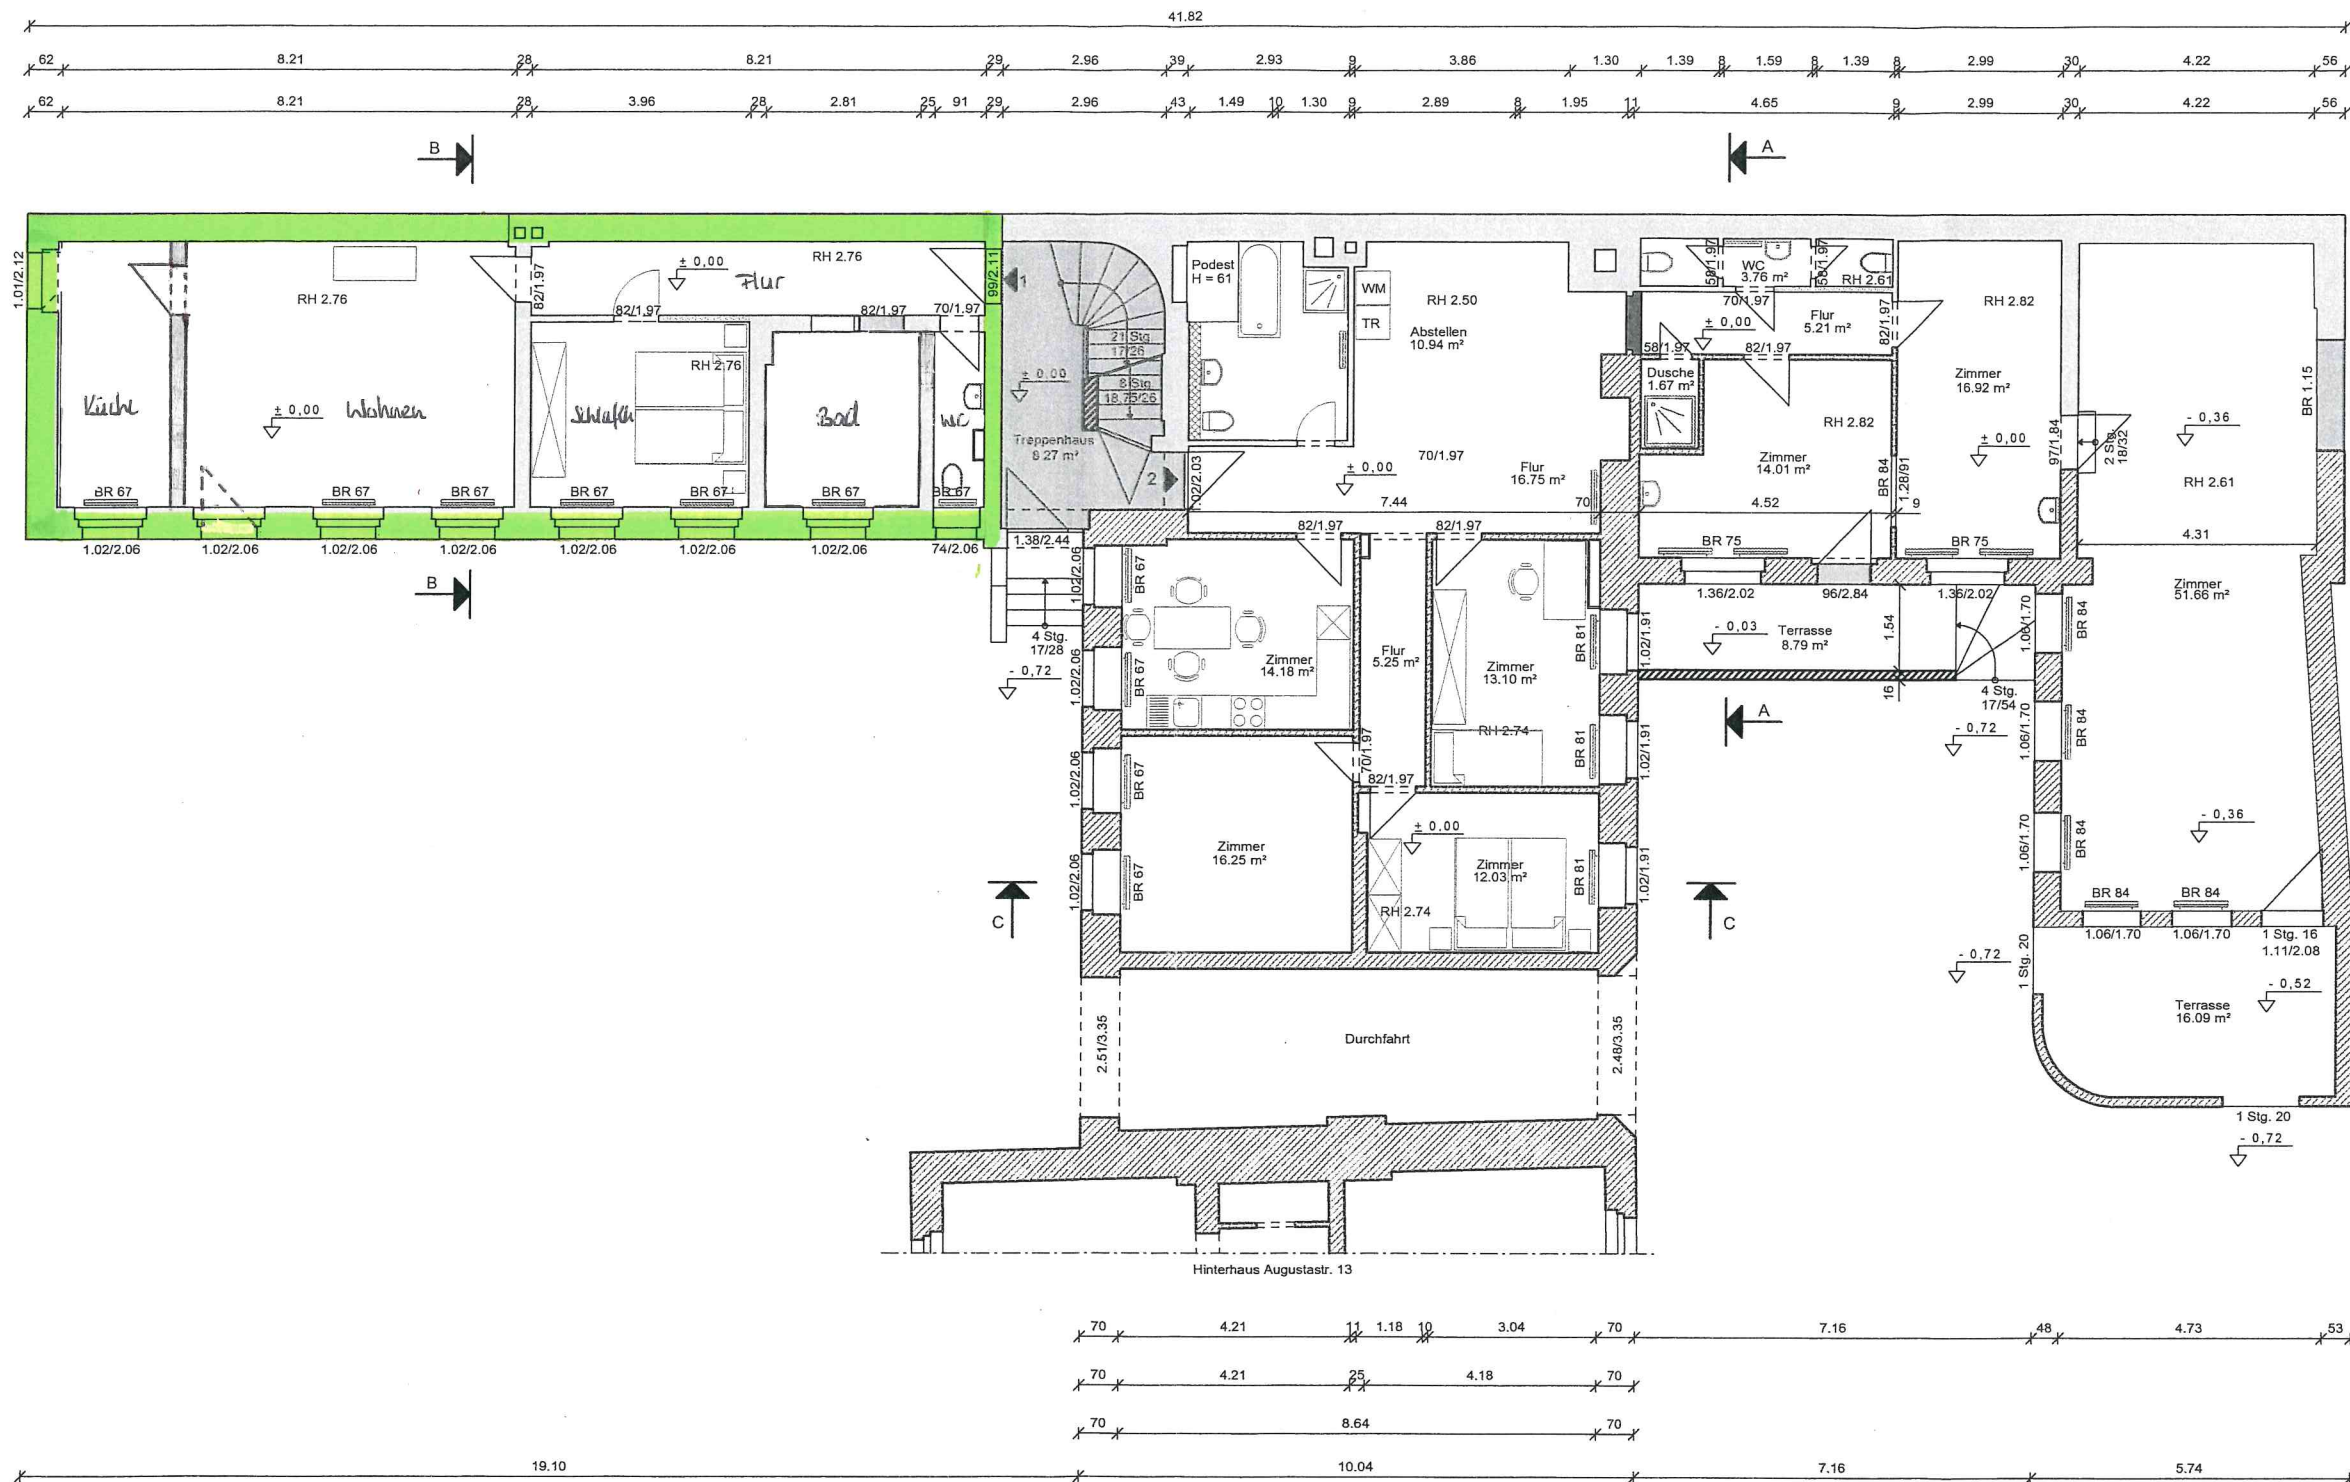

- Bestand: Wände
- Bestand: Trockenbauwände
- Neubau: Trockenbauwände
- Abbruch
- Neubau: Mauerwerk
- bauliche Flucht- und Rettungswege

Brandschutz

① Wohnungseingangstüren zwischen Treppenraum und Wohnung dicht- und selbstschließend ausbilden



Vorhaben		
Nutzungsänderung zu Wohnungen im Hinterhaus Augustastraße 12, Görlitz		
Zeichnung		
Grundriss Erdgeschoss		
Maßstab	Blatt-Nr.:	
M 1:100	2	