


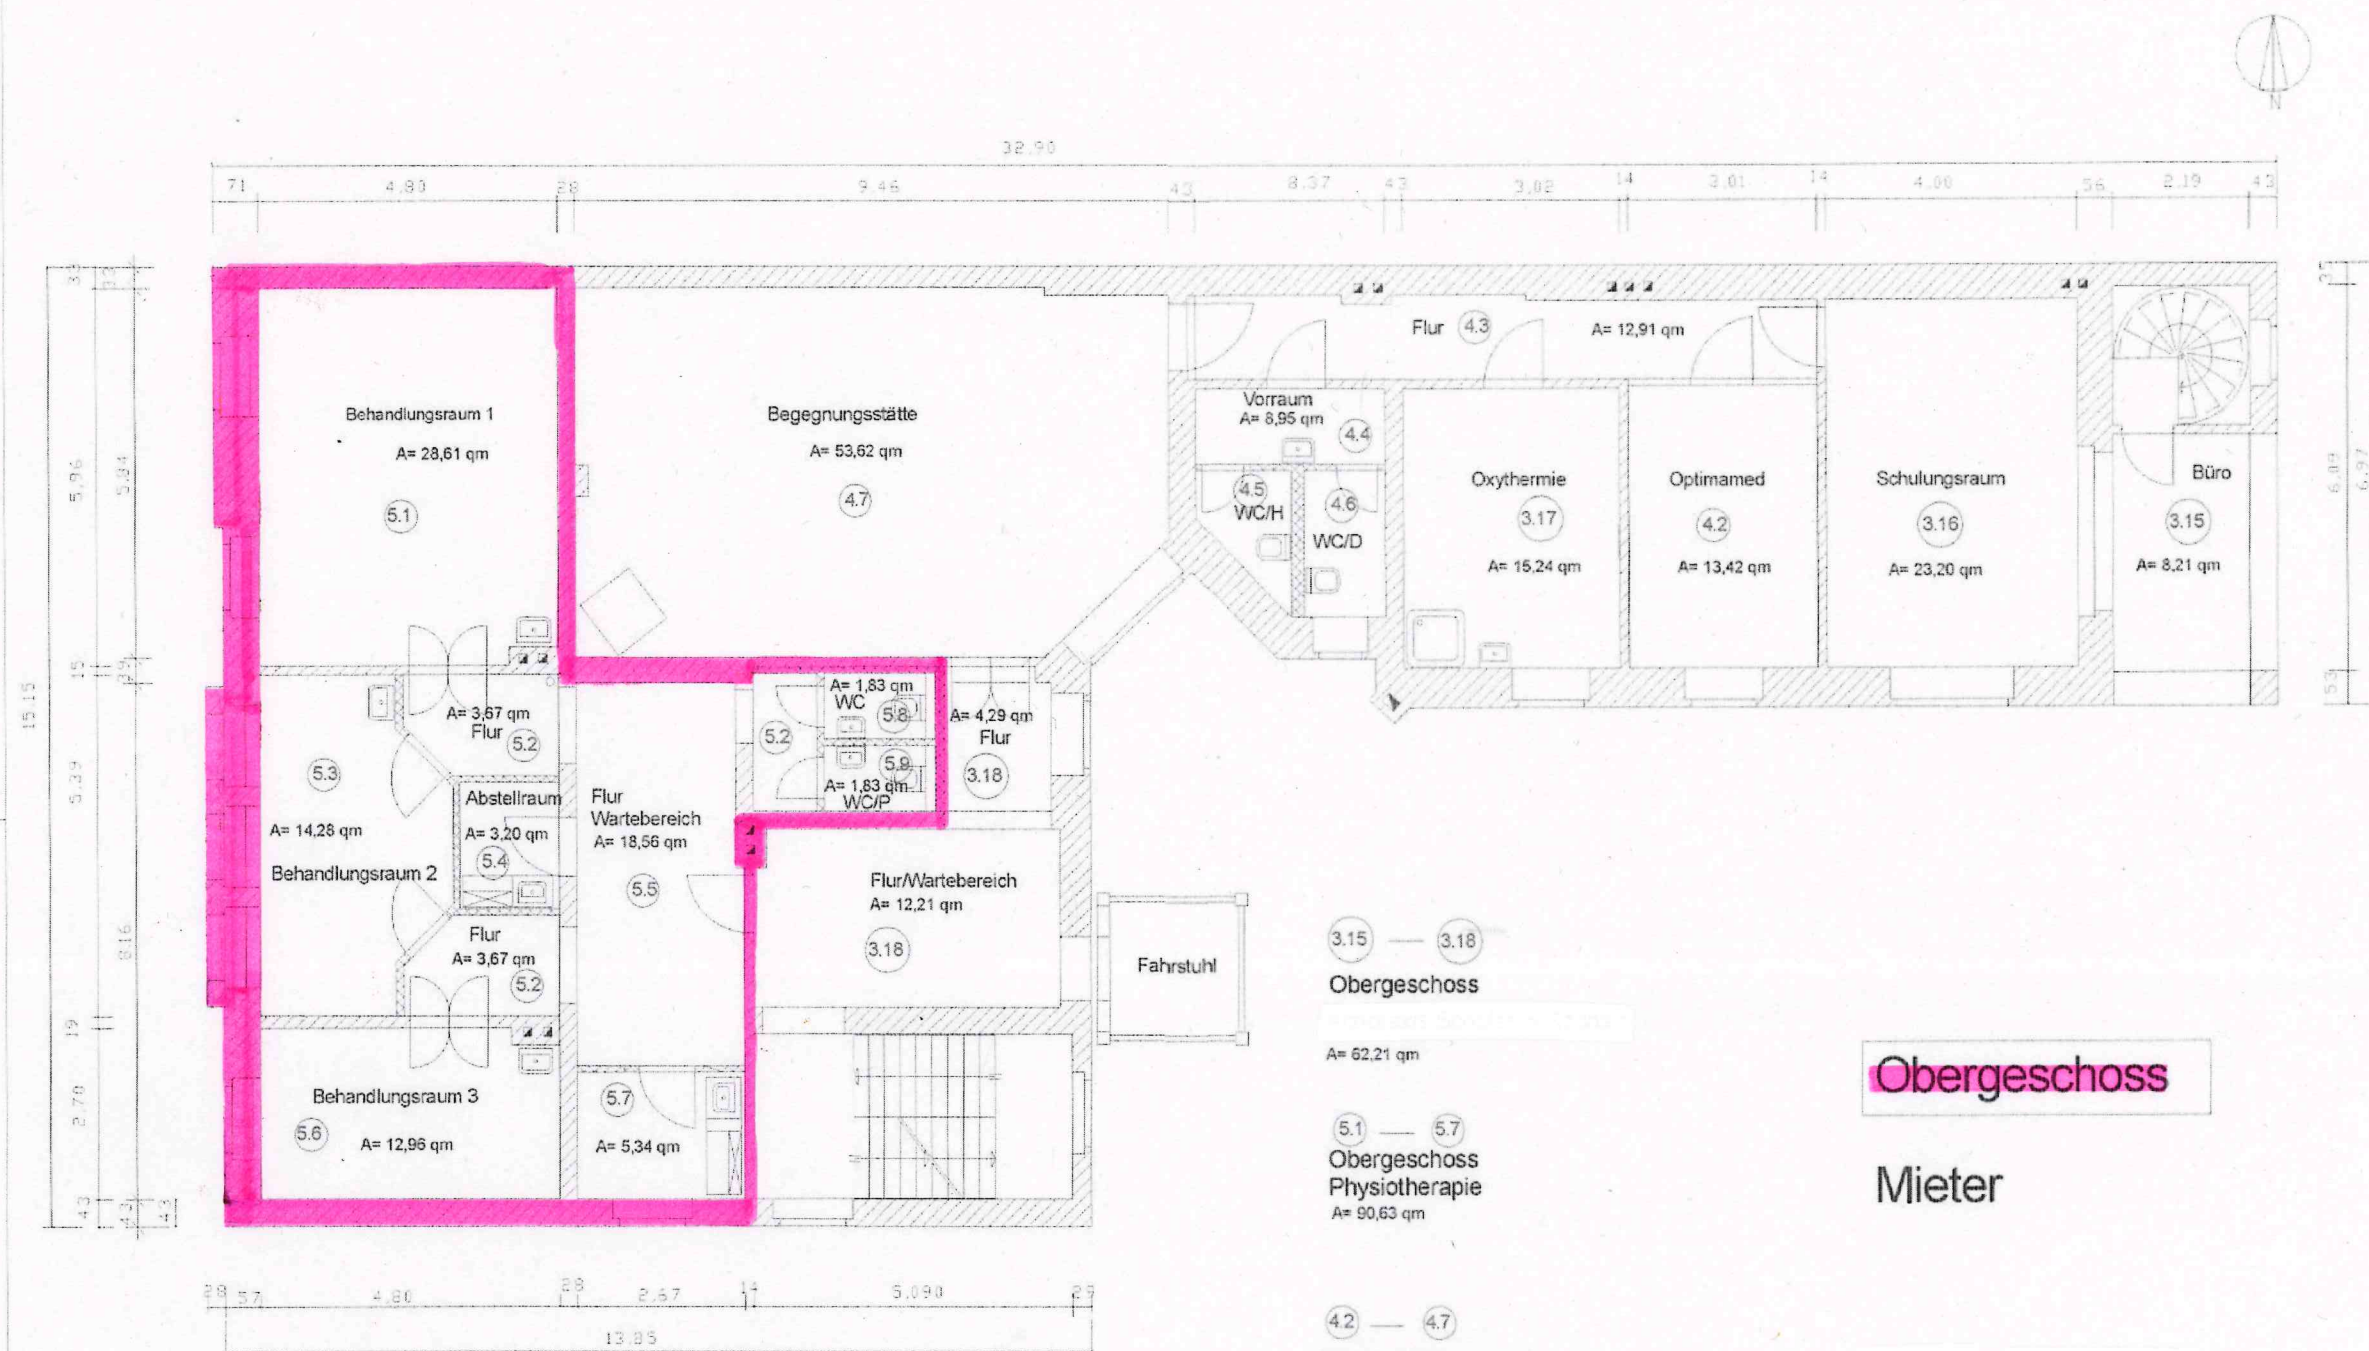

3.15 — 3.18
Obergeschoss

A= 62,21 qm

5.1 — 5.7
Obergeschoss
Physiotherapie
A= 90,63 qm

4.2 — 4.7
Obergeschoss

A= 88,90 qm

Obergeschoss

Mieter

Alle Maße und die Räumlichkeiten der Mieter
sind zu überprüfen!

OBJEKT **ARZTE-UND GESCHÄFTSHAUS**
IN GÖRLITZ JAHES-V.-MOLTKE-STR.6