


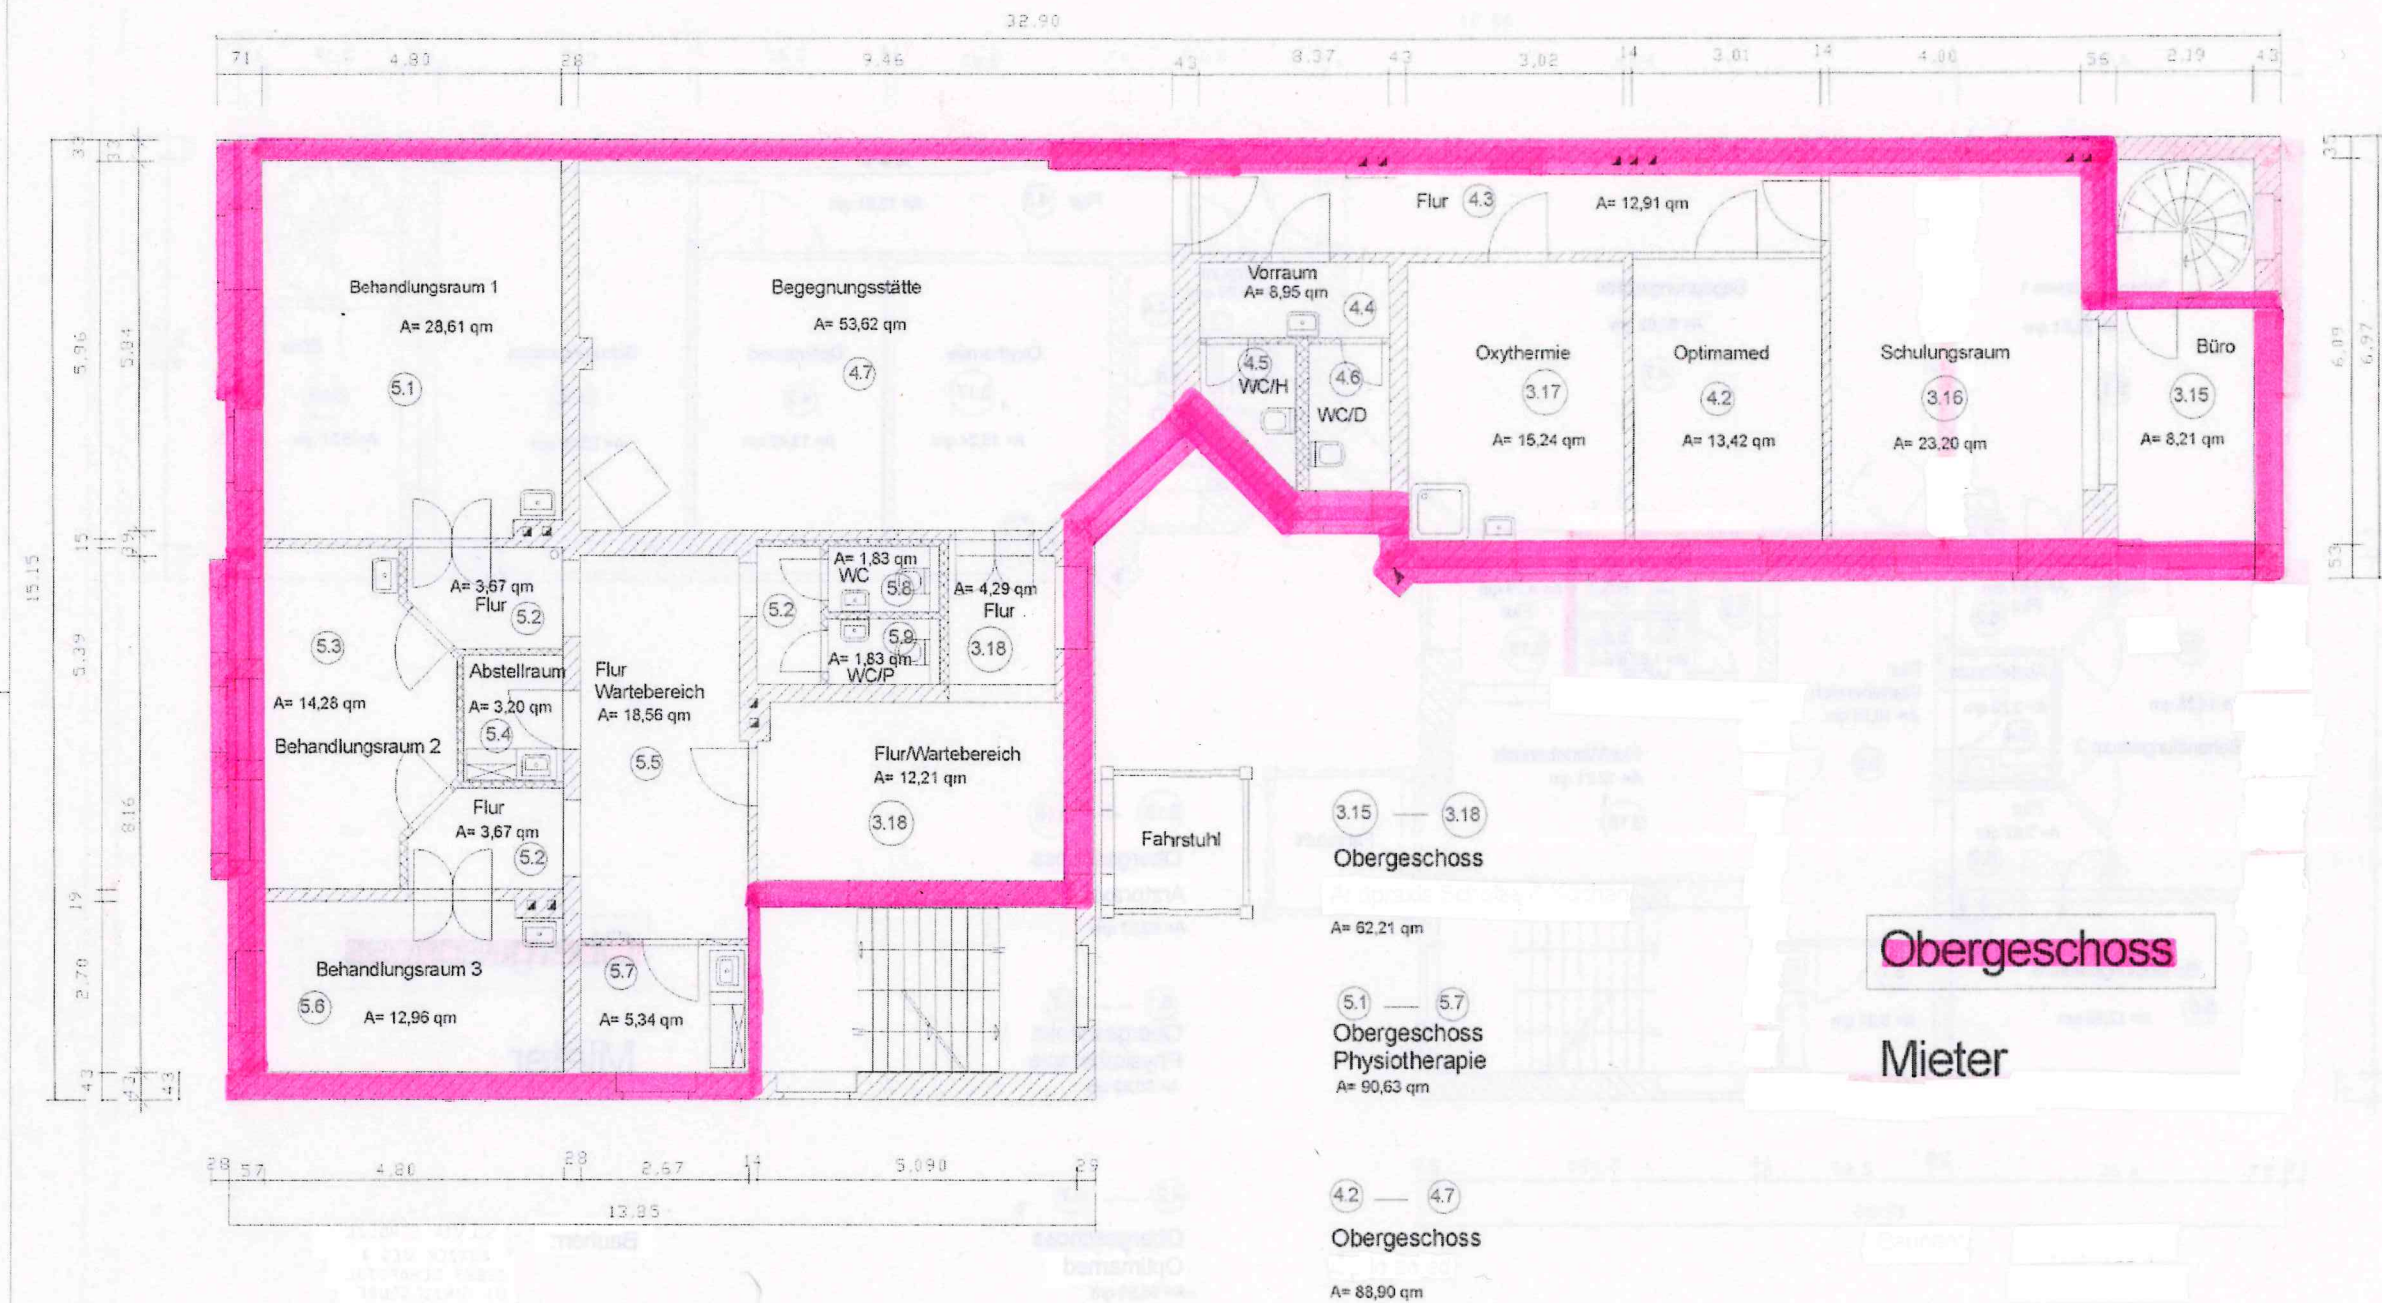

Alle Maße und die Räumlichkeiten der Mieter
sind zu überprüfen!

OBJEKT: **ÄRZTE- UND GESCHÄFTSHAUS**
IN GÖRLITZ JAHES-V.-HOLTKE-STR. 6