


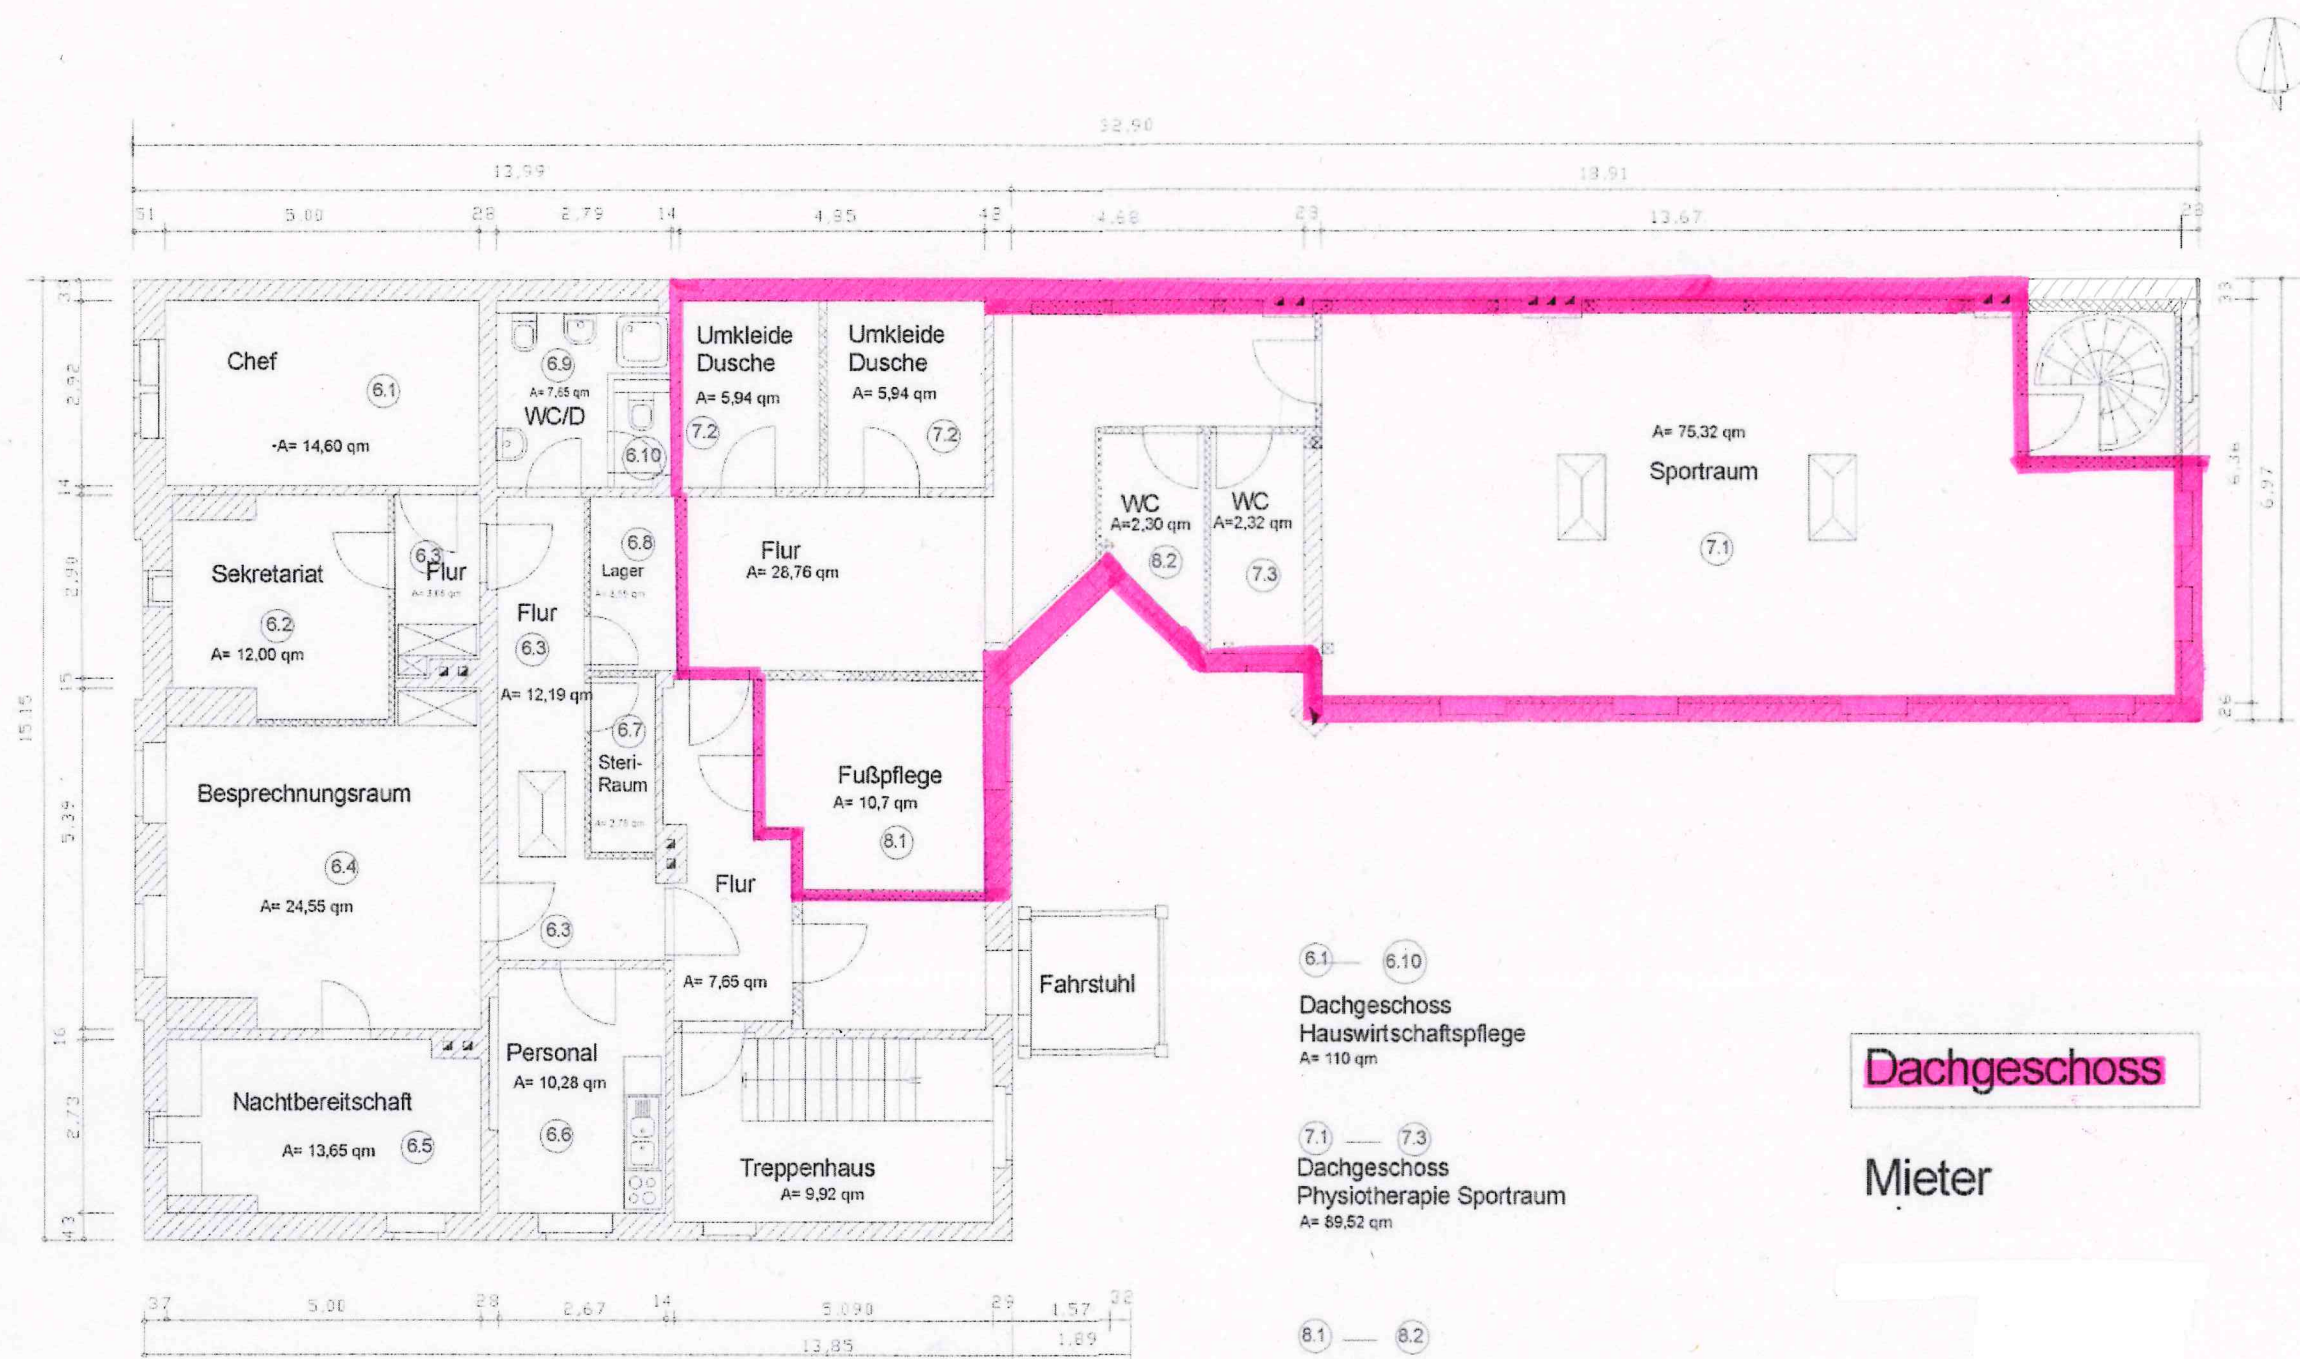

6.1 — 6.10
Dachgeschoss
Hauswirtschaftspflege
A= 110 qm

7.1 — 7.3
Dachgeschoss
Physiotherapie Sportraum
A= 89,52 qm

8.1 — 8.2
Fußpflege
A= 13,00 qm

Alle Maße und die Räumlichkeiten der Mieter
sind zu überprüfen!

Dachgeschoss

Mieter

OBJEKT: **ARZTE-UND GESCHÄFTSHAUS
IN GÖRLITZ JAHES-V.-MÖLKE-STR.6**