


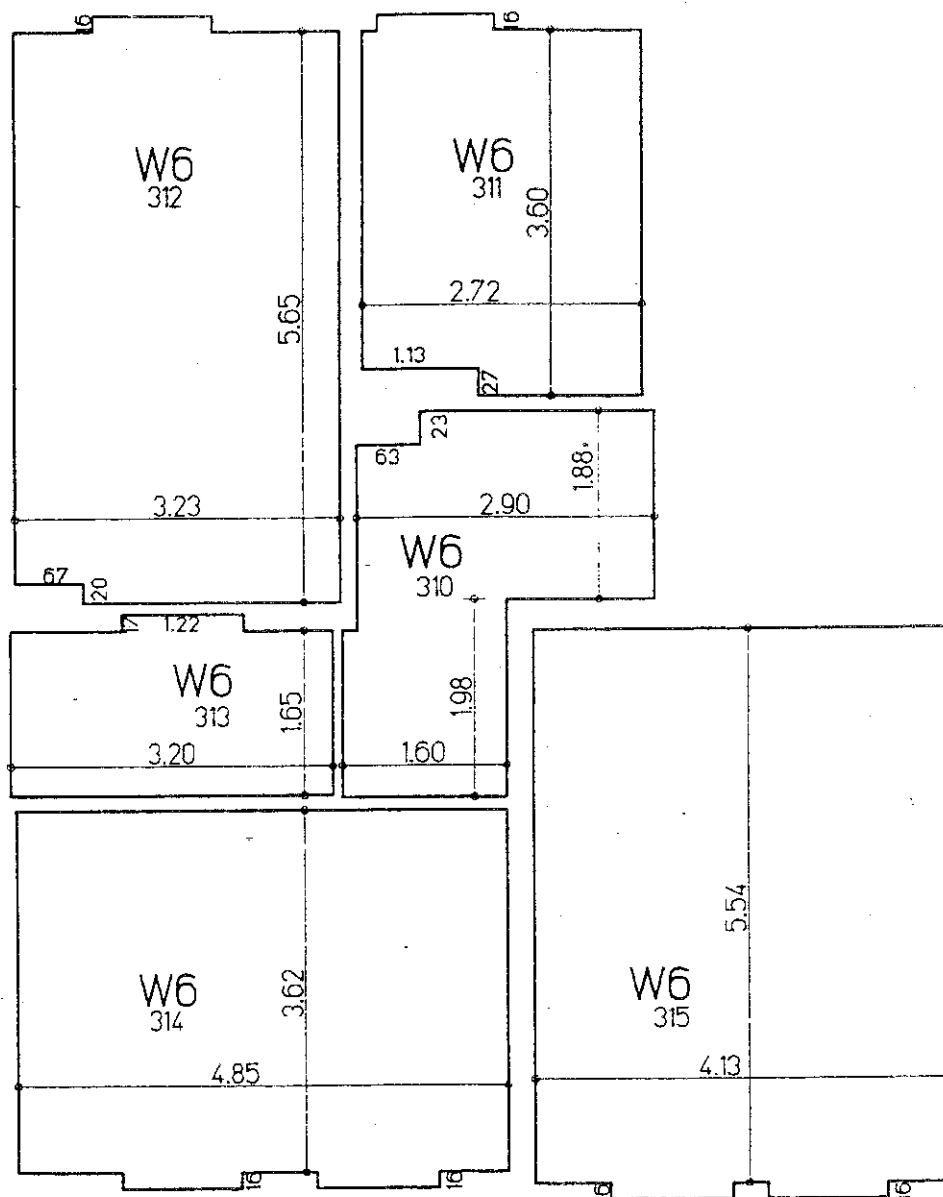

W6  
WOHNEINHEIT 310  
3.OBERGESCHOSS  
SALOMONSTR. 25  
02826 GÖRLITZ

Maßstab: 1:75  
Görlitz, 12.10.1998

FLÄCHENZUSAMMENSTELLUNG  
DURCH POLYGONBERECHNUNG  
DES CAD-PROGRAMMES ARC+