


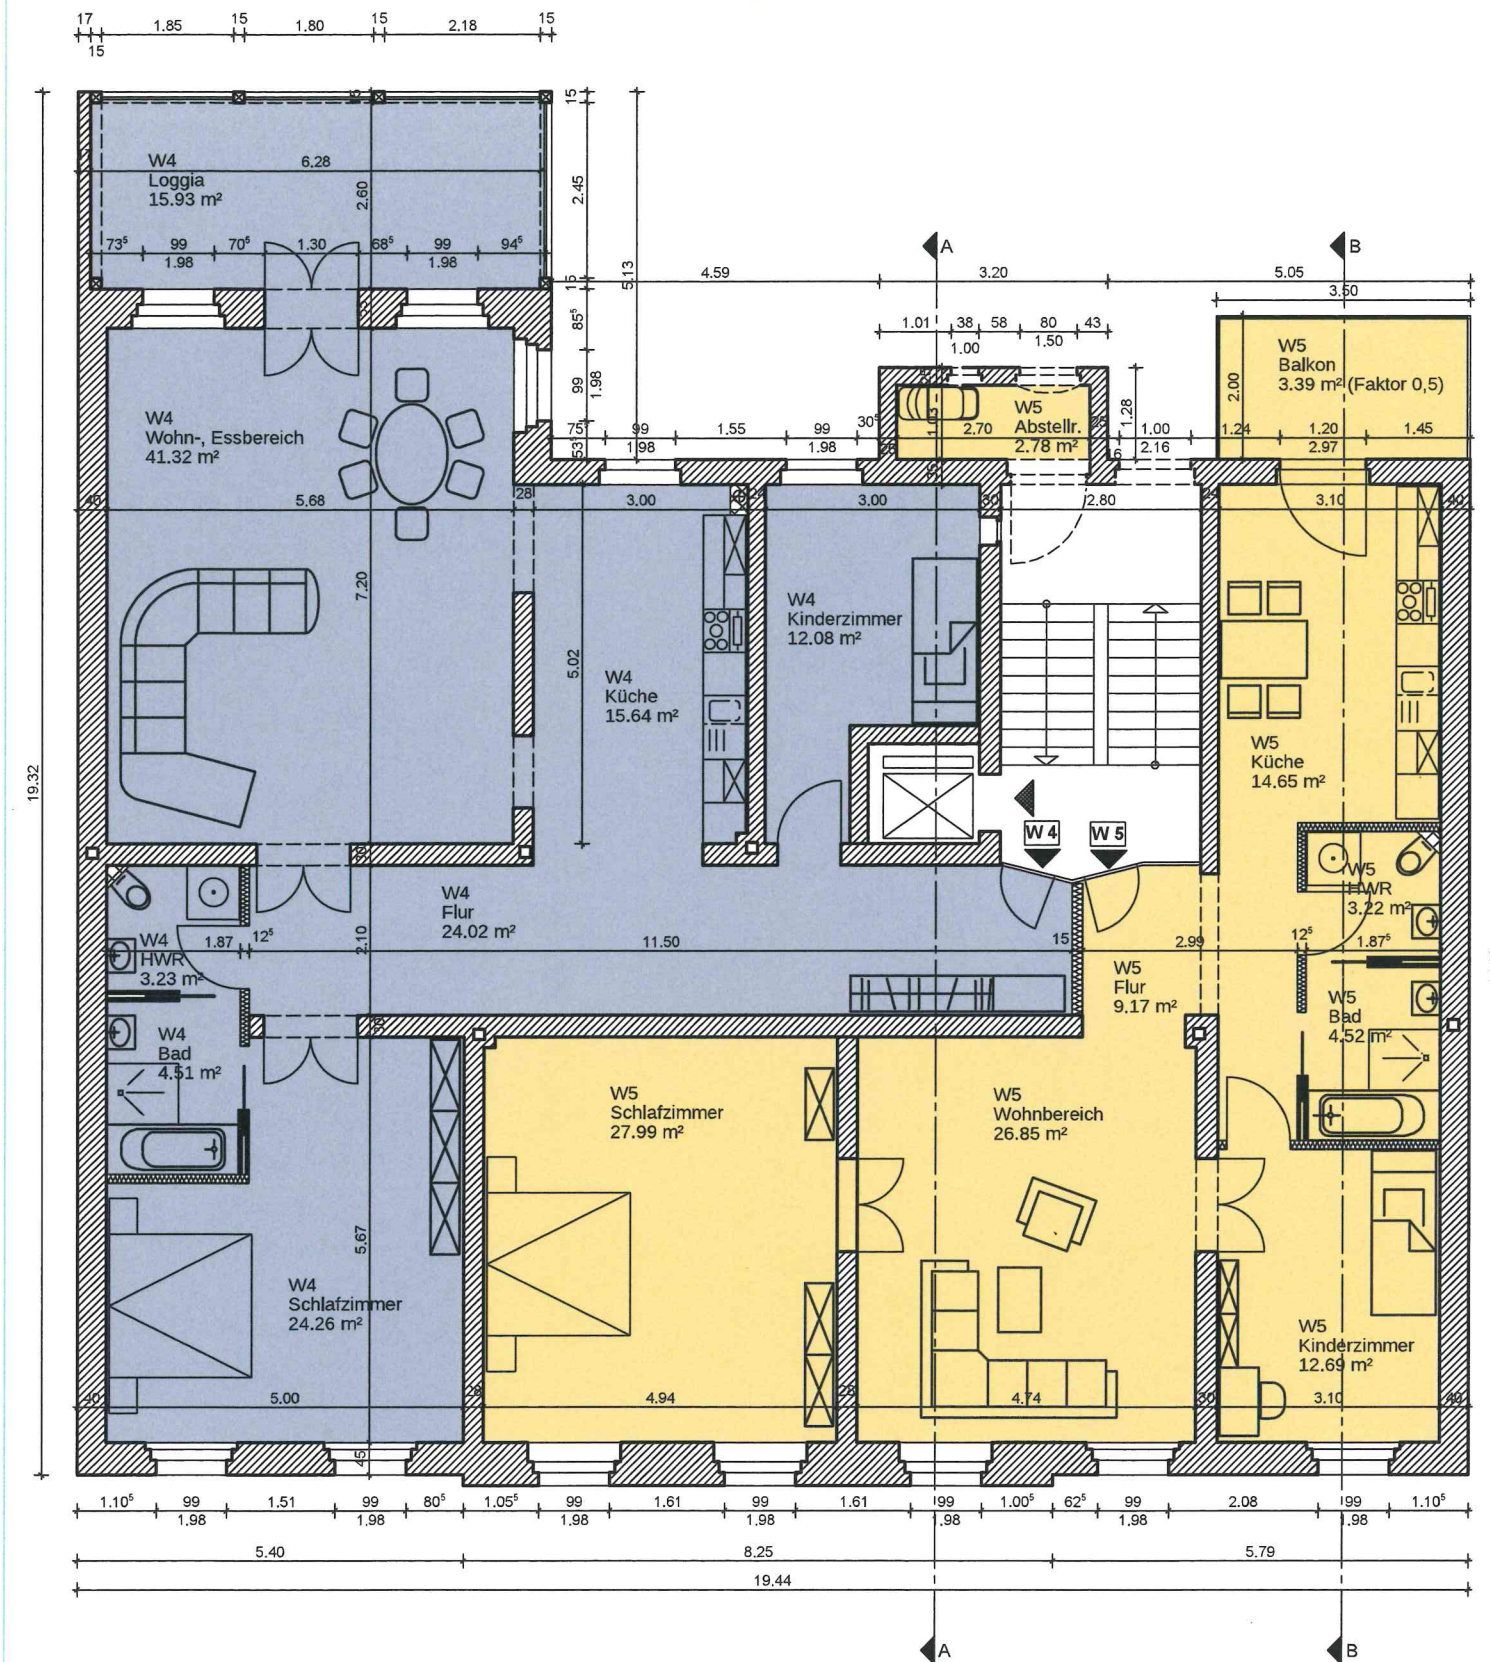

Projekt: Abgeschlossenheitsantrag Mehrfamilienhaus James-von-Moltke-Str. 13 02826 Görlitz		Projektnummer:
Planinhalt: Aufteilungsplan 4		Plannummer: 4
Planungsstand: Genehmigungsplanung		Maßstab: 1:100
Darstellungsart:		Plandatum: 15.07.2022
freigegeben:		Index:

H/B = 297 / 420 (0.12m²)

Allplan 2022