

Zutreffende bzw. sinngemäß anzuwendende Details entsprechend Blatt-Nr. 4.2
 A11 - Vertikalschnitt-Deckenanschluss
 A13 - Vertikalschnitt-Fußbodenanschluss
 B - Wandanschluss
 C - Fußboden in Küche, Bad, WC


Fußböden in Wohnräumen u. Fluren (einschl. Vorflur):
 - Teppichboden/Belag
 - 4,5cm Knauf-Trockenboden F142 (US-Verbinderelement)
 - vorh. Dielen

Fußboden auf Podest (v. Wohnungseing.)
 - Fliesen (rutschfest)

Neue Türen mit Blättern nach DIN 18101
 1 - Stahlzarge DIN 18111-90-625x2000-VG-Li.
 2 - 90-815x2000-VG-Li.
 3 - 130-625x2000-VG-Li.

Achtung:
 Türhöhen beziehen sich auf PKF neu
 (gilt auch für angegeb. Brüstungshöhen)!
 Maße sind vor Baubeginn zu überprüfen!
 Pläne sind nur in Verbindung mit den
 Angaben der Taching- und des Statikers
 gültig

Bimsstein/Porenbeton
 z.B. Ytong
 Metallfachständerwand
 mit Bepflanzung

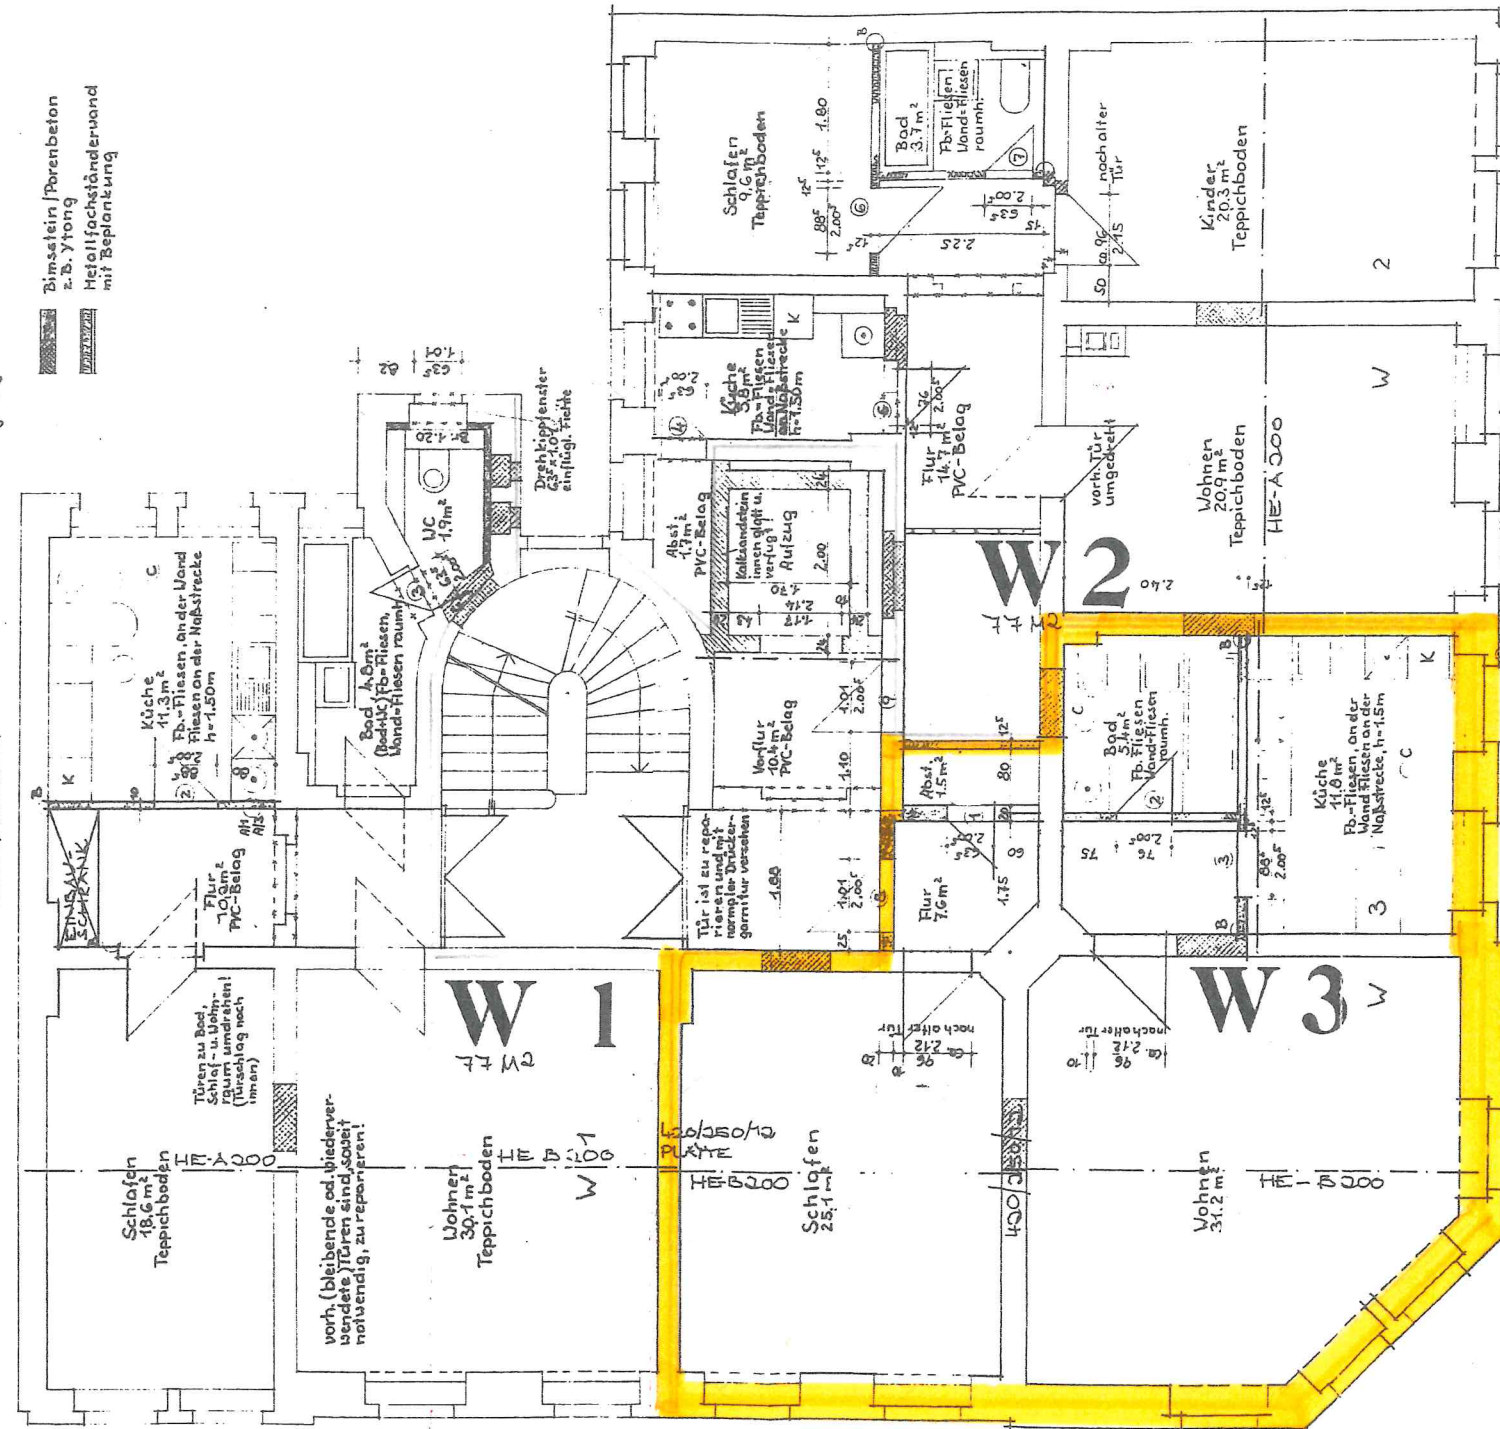

Neue Türen mit Blättern nach DIN 18101
 1 - Stahlzarge DIN 18111-90-625x2000-VG-Li.
 2 - 90-815x2000-VG-Li.
 3 - 130-625x2000-VG-Li.

3. Obergeschoss

5

POSTPLATZ 11
 WOHN- UND GESCHÄFTSHAUS
 GÖRLITZ
 UMBAU M.7: 50
 GRUNDRISS
 3. OBERGESCHOSS
 back 9/94