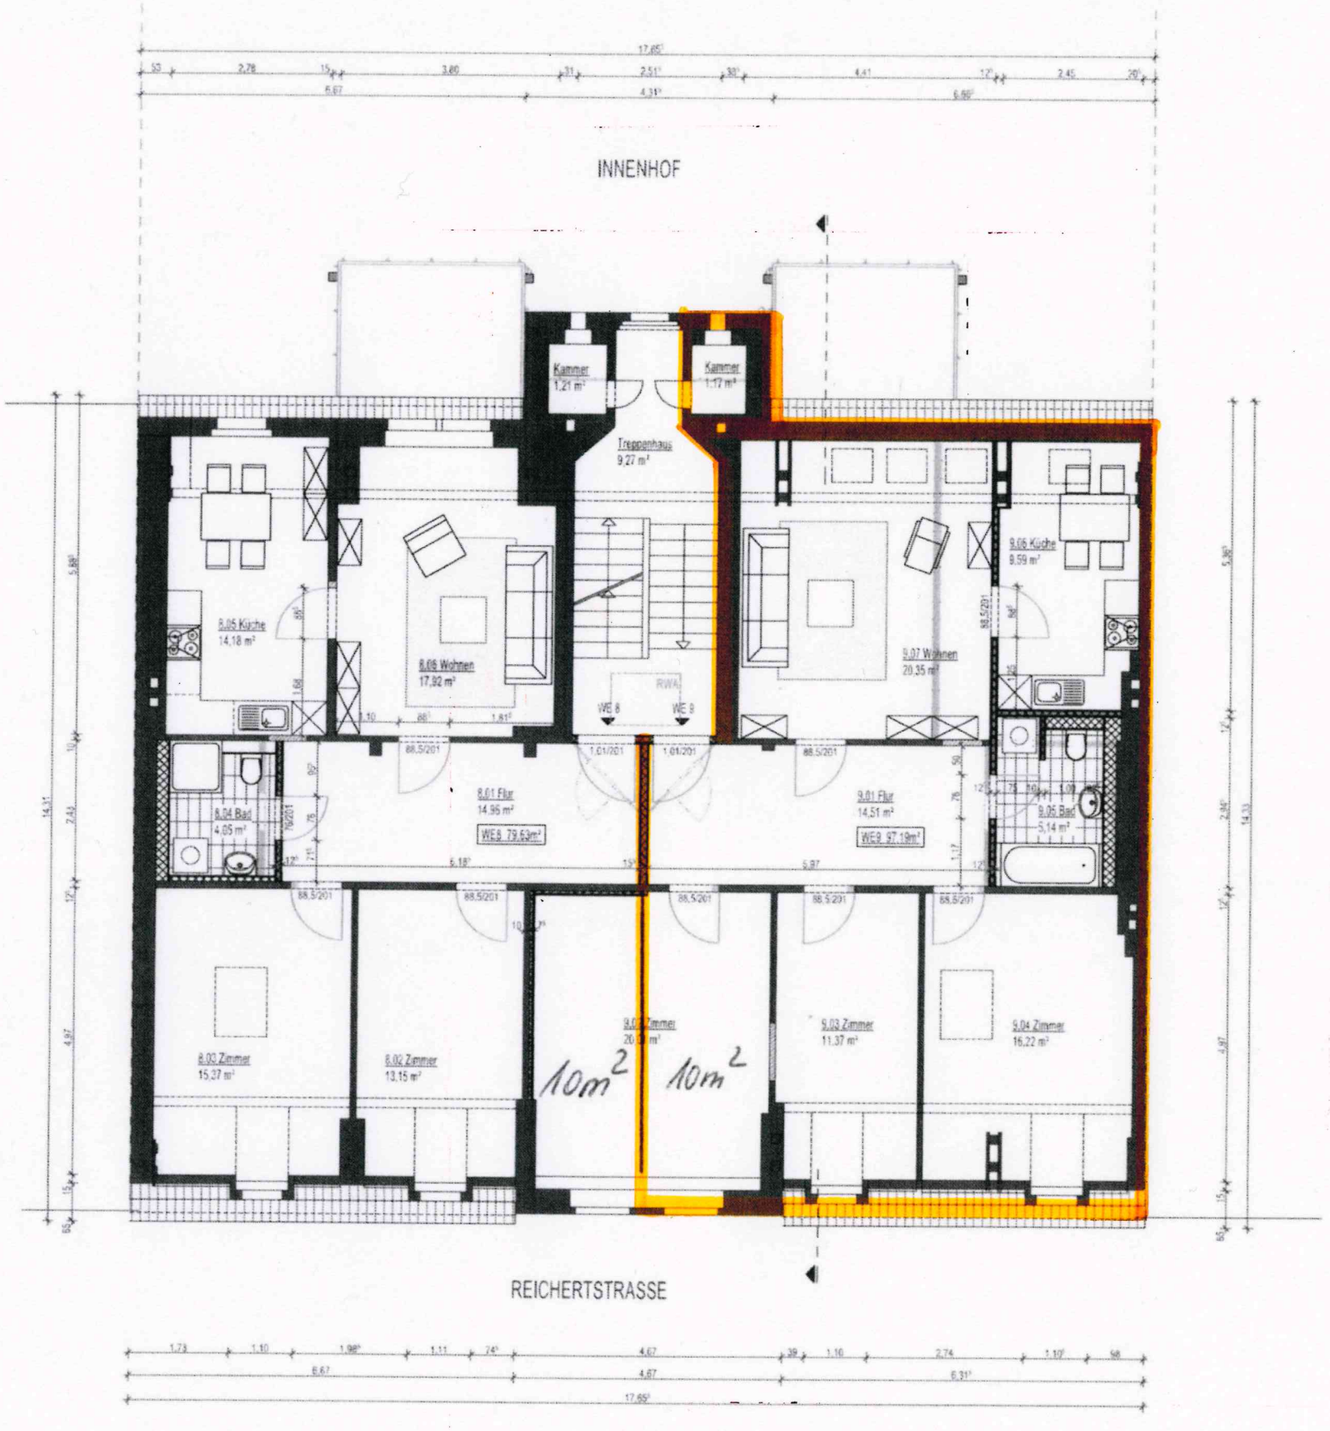

REICHERTSTRASSE 1, GÖRLITZ

UMBAU UND SANIERUNG MEHRFAMILIENHAUS
ÄNDERUNG GRUNDRISSE / ERRICHTUNG BALKONANLAGE

PLANBEZEICHNUNG	GRUNDRISS DACHGESCHOSS M 1:100
GRUNDSTÜCK	GEMARKUNG GÖRLITZ, FLUR 54/64, FLST. 429/96
PLANFREIGABE DATUM	26.11.2015 ÄNDERUNG 15.02.2016
PLANNUMMER	6