


AUFTEILUNGSPLAN 4

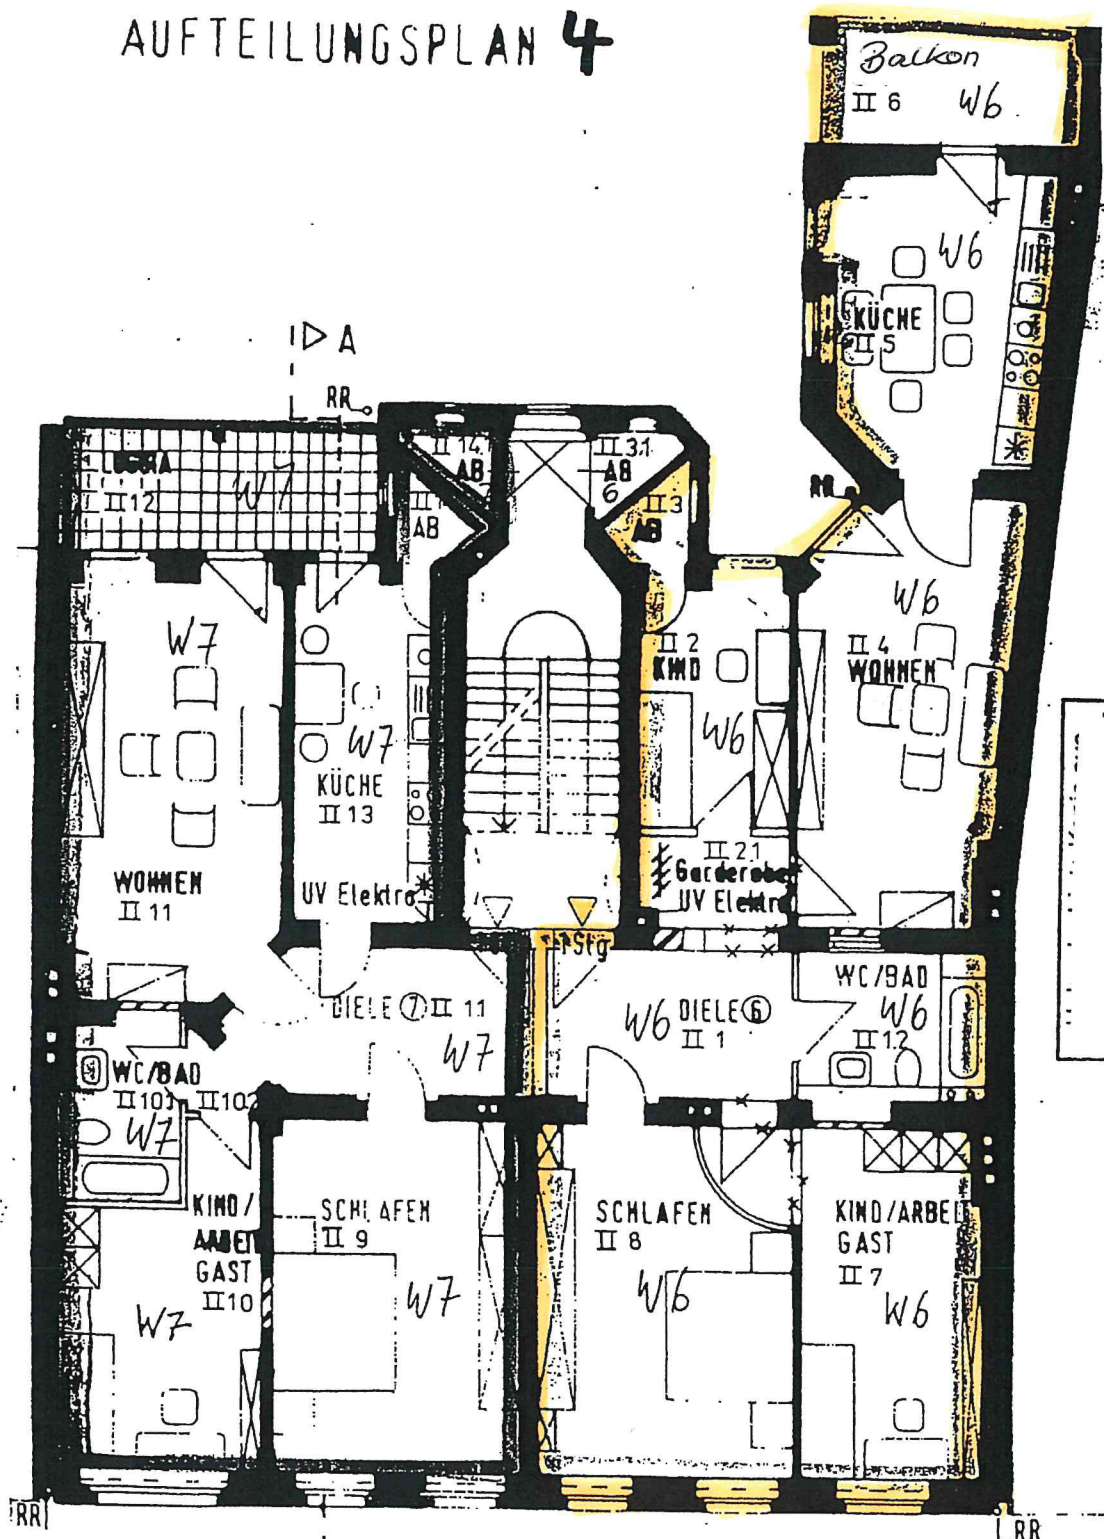

II. OBERGESCHOSS
ENTWURF
1:100, 19/2/99
WOHNEINHEITEN 6

PROJEKT:
UMBAU EINES MEHRFAMILIENHAUS
DENKMAL, JOH. WÜSTENSTR. 3
02826 GÖRLITZ