


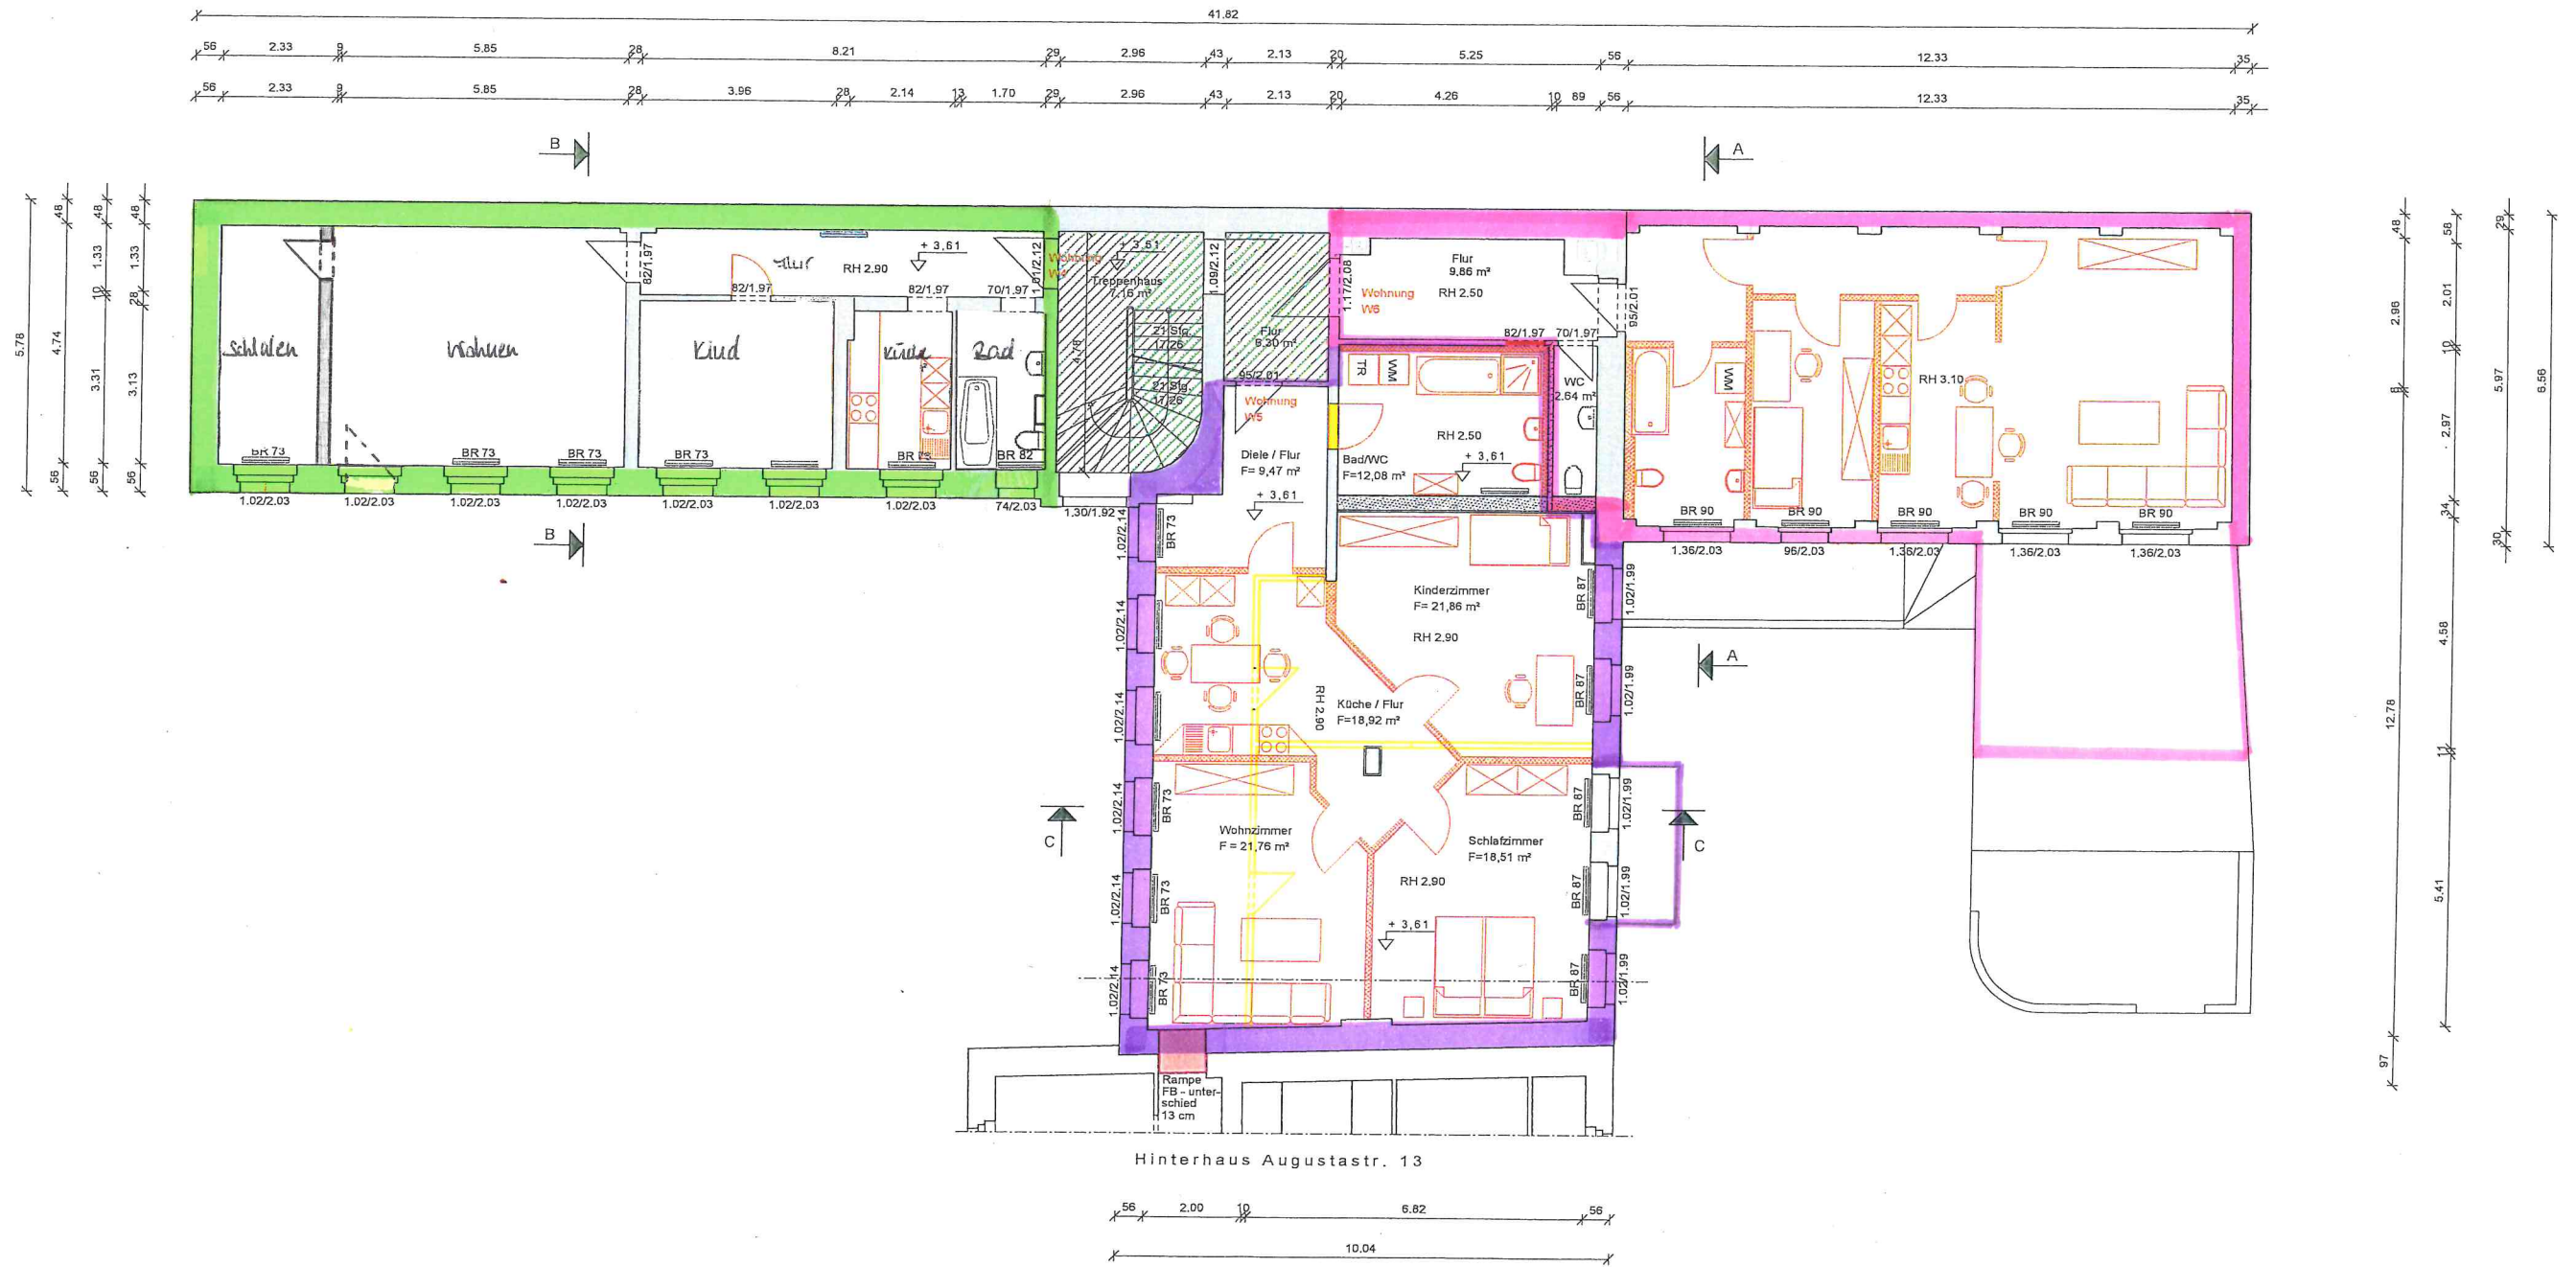

- Bestand: Wände
- Bestand: Trockenbauwände
- Neubau: Trockenbauwände
- Abbruch
- Neubau: Mauerwerk
- bauliche Flucht- und Rettungswege

Brandschutz

① Wohnungseingangstüren zwischen Treppenraum und Wohnung dicht- und selbstschließend ausbilden



Vorhaben		
Nutzungsänderung zu Wohnungen im Hinterhaus Augustastr. 12, Görlitz		
Zeichnung		
Grundriss 1. Obergeschoss		
Maßstab		Blatt-Nr.
M 1:100		3