


JARL-VON-OSSIETZKY-STR. 34, 35, 36

SANIERUNG DER SANITÄRANLAGEN + EINBAU VON ZENTRALHEIZUNGSANLAGEN
M 1:100

ZENTRALHEIZUNGSANLAGEN

11.34

4.33

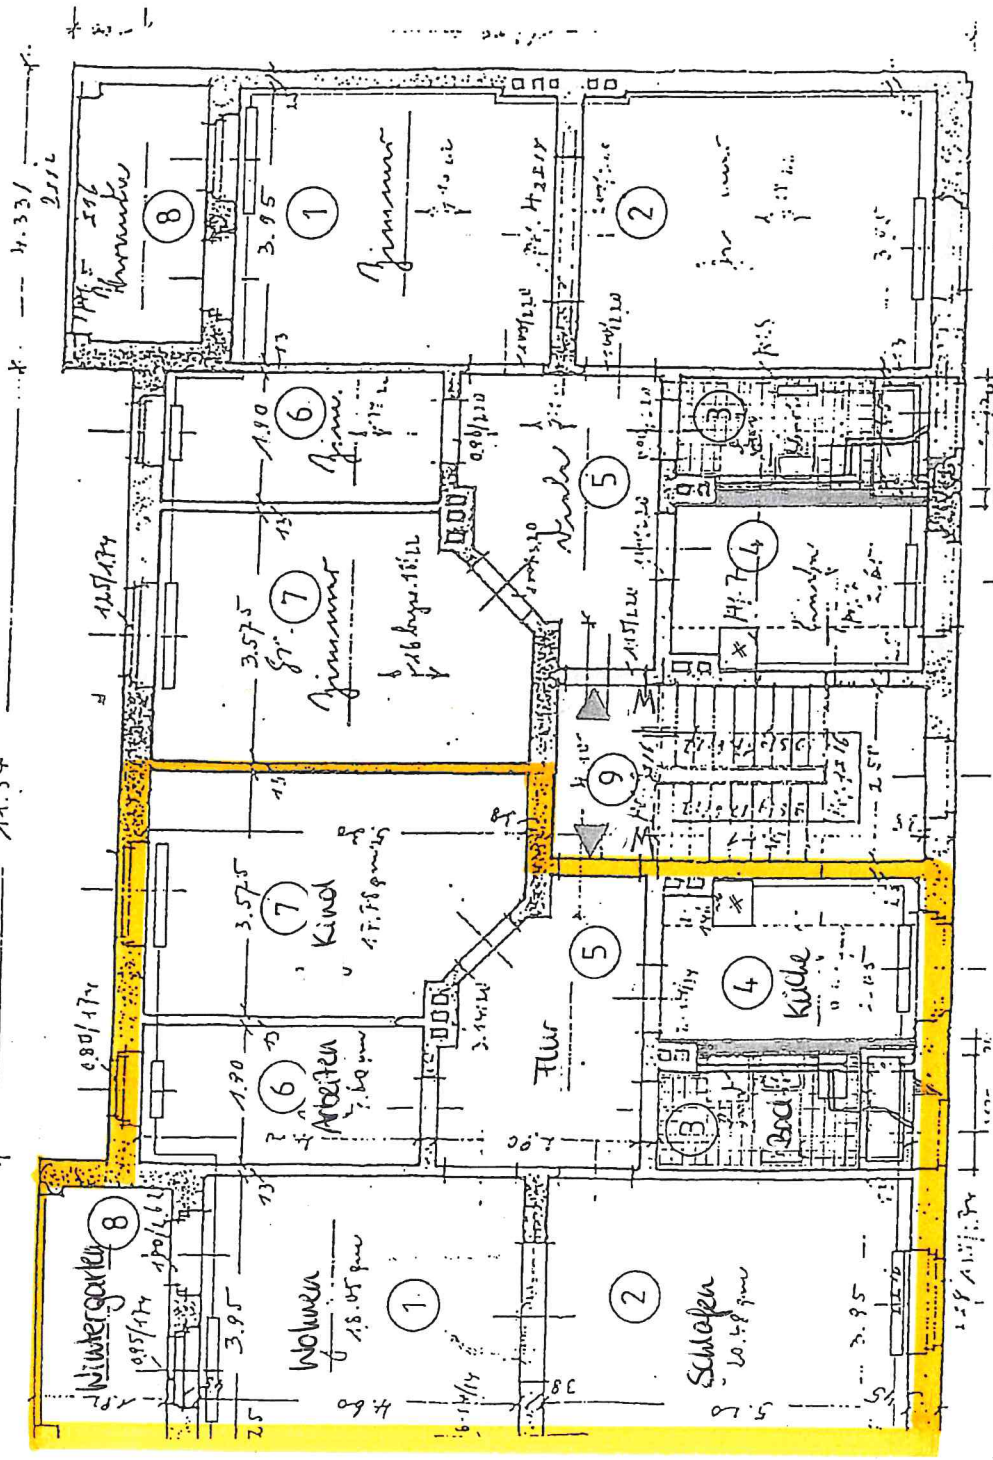

OBERGESCHOSS