


JARL-VON-OSSIEZKY-STR. 34, 35, 36

SANIERUNG DER SANITÄRANLAGEN + EINBAU VON ZENTRALHEIZUNGSANLAGEN
M 1:100

ZENTRALHEIZUNGSANLAGEN
M 1:30
4.33/2.112

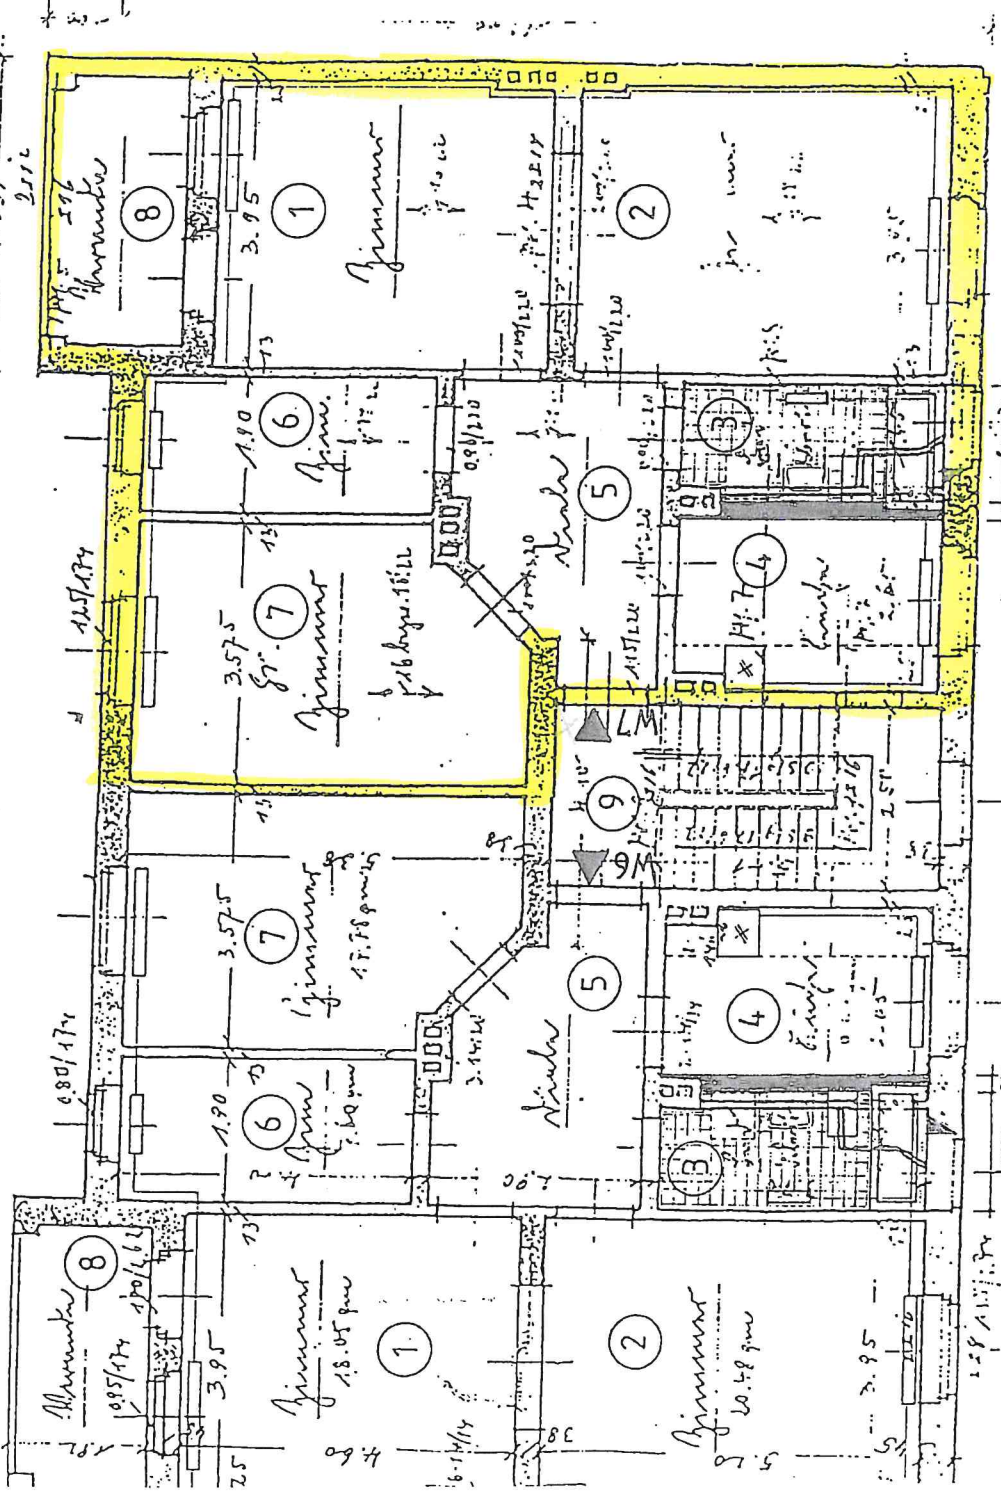

2. OBERGESCHOSS