


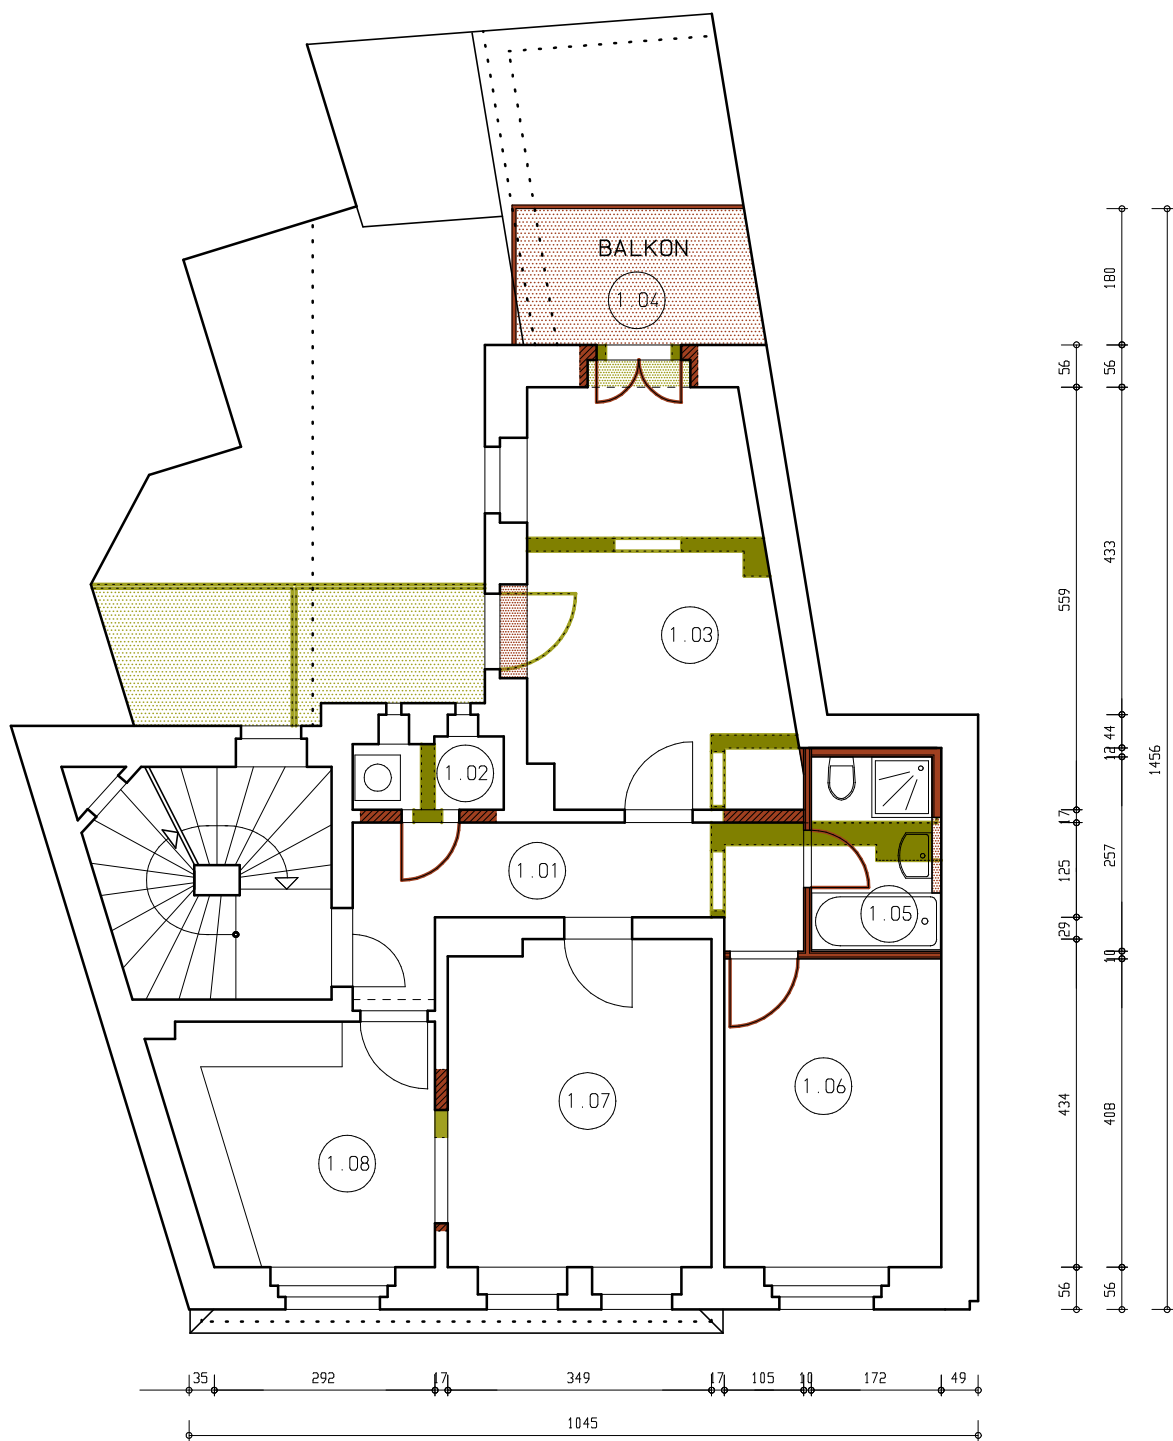

1. OBERGESCHOSS

Raum Nr.		Fläche
1.01	Flur	9,10 m²
1.02	Abstell	1,80 m²
1.03	Zimmer	18,00 m²
1.04	Balkon (1/2)	2,85 m²
1.05	Bad	4,30 m²
1.06	Zimmer	11,70 m²
1.07	Zimmer	14,90 m²
1.08	Küche	11,00 m²
		73,65 m²

LÖBAU, AUSSERE BAUTZENER STR. 1a

GENEHMIGUNGSPLANUNG

GRUNDRISS OG 1

M 1 : 100

BAUHERR:

PLANUNG: