


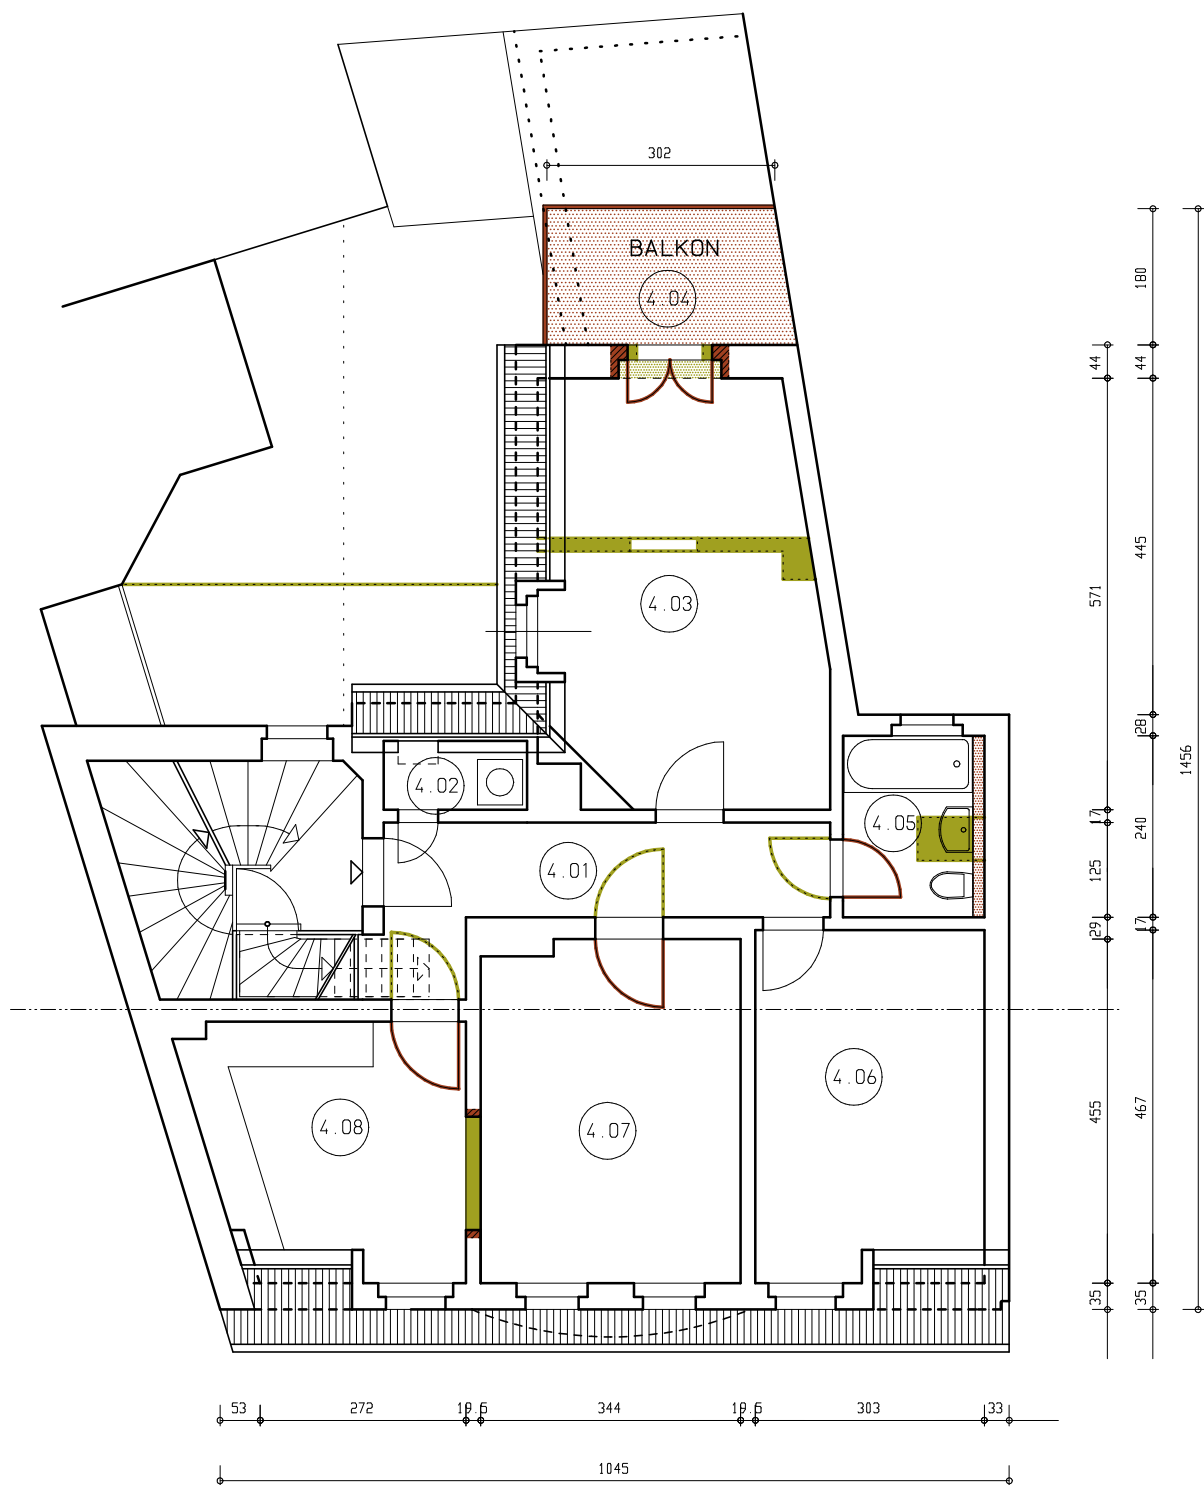

#### 4. OBERGESCHOSS

| Raum Nr. |              | Fläche               |
|----------|--------------|----------------------|
| 4.01     | Flur         | 8,85 m <sup>2</sup>  |
| 4.02     | Abstell      | 1,50 m <sup>2</sup>  |
| 4.03     | Zimmer       | 18,80 m <sup>2</sup> |
| 4.04     | Balkon (1/2) | 2,85 m <sup>2</sup>  |
| 4.05     | Bad          | 4,45 m <sup>2</sup>  |
| 4.06     | Zimmer       | 13,40 m <sup>2</sup> |
| 4.07     | Zimmer       | 15,40 m <sup>2</sup> |
| 4.08     | Küche        | 11,00 m <sup>2</sup> |
|          |              | 76,25 m <sup>2</sup> |

LÖBAU, AUSSERE BAUTZENER STR. 1a

GENEHMIGUNGSPLANUNG

GRUNDRISS OG 4

M 1 : 100

BAUHERR:

PLANUNG: