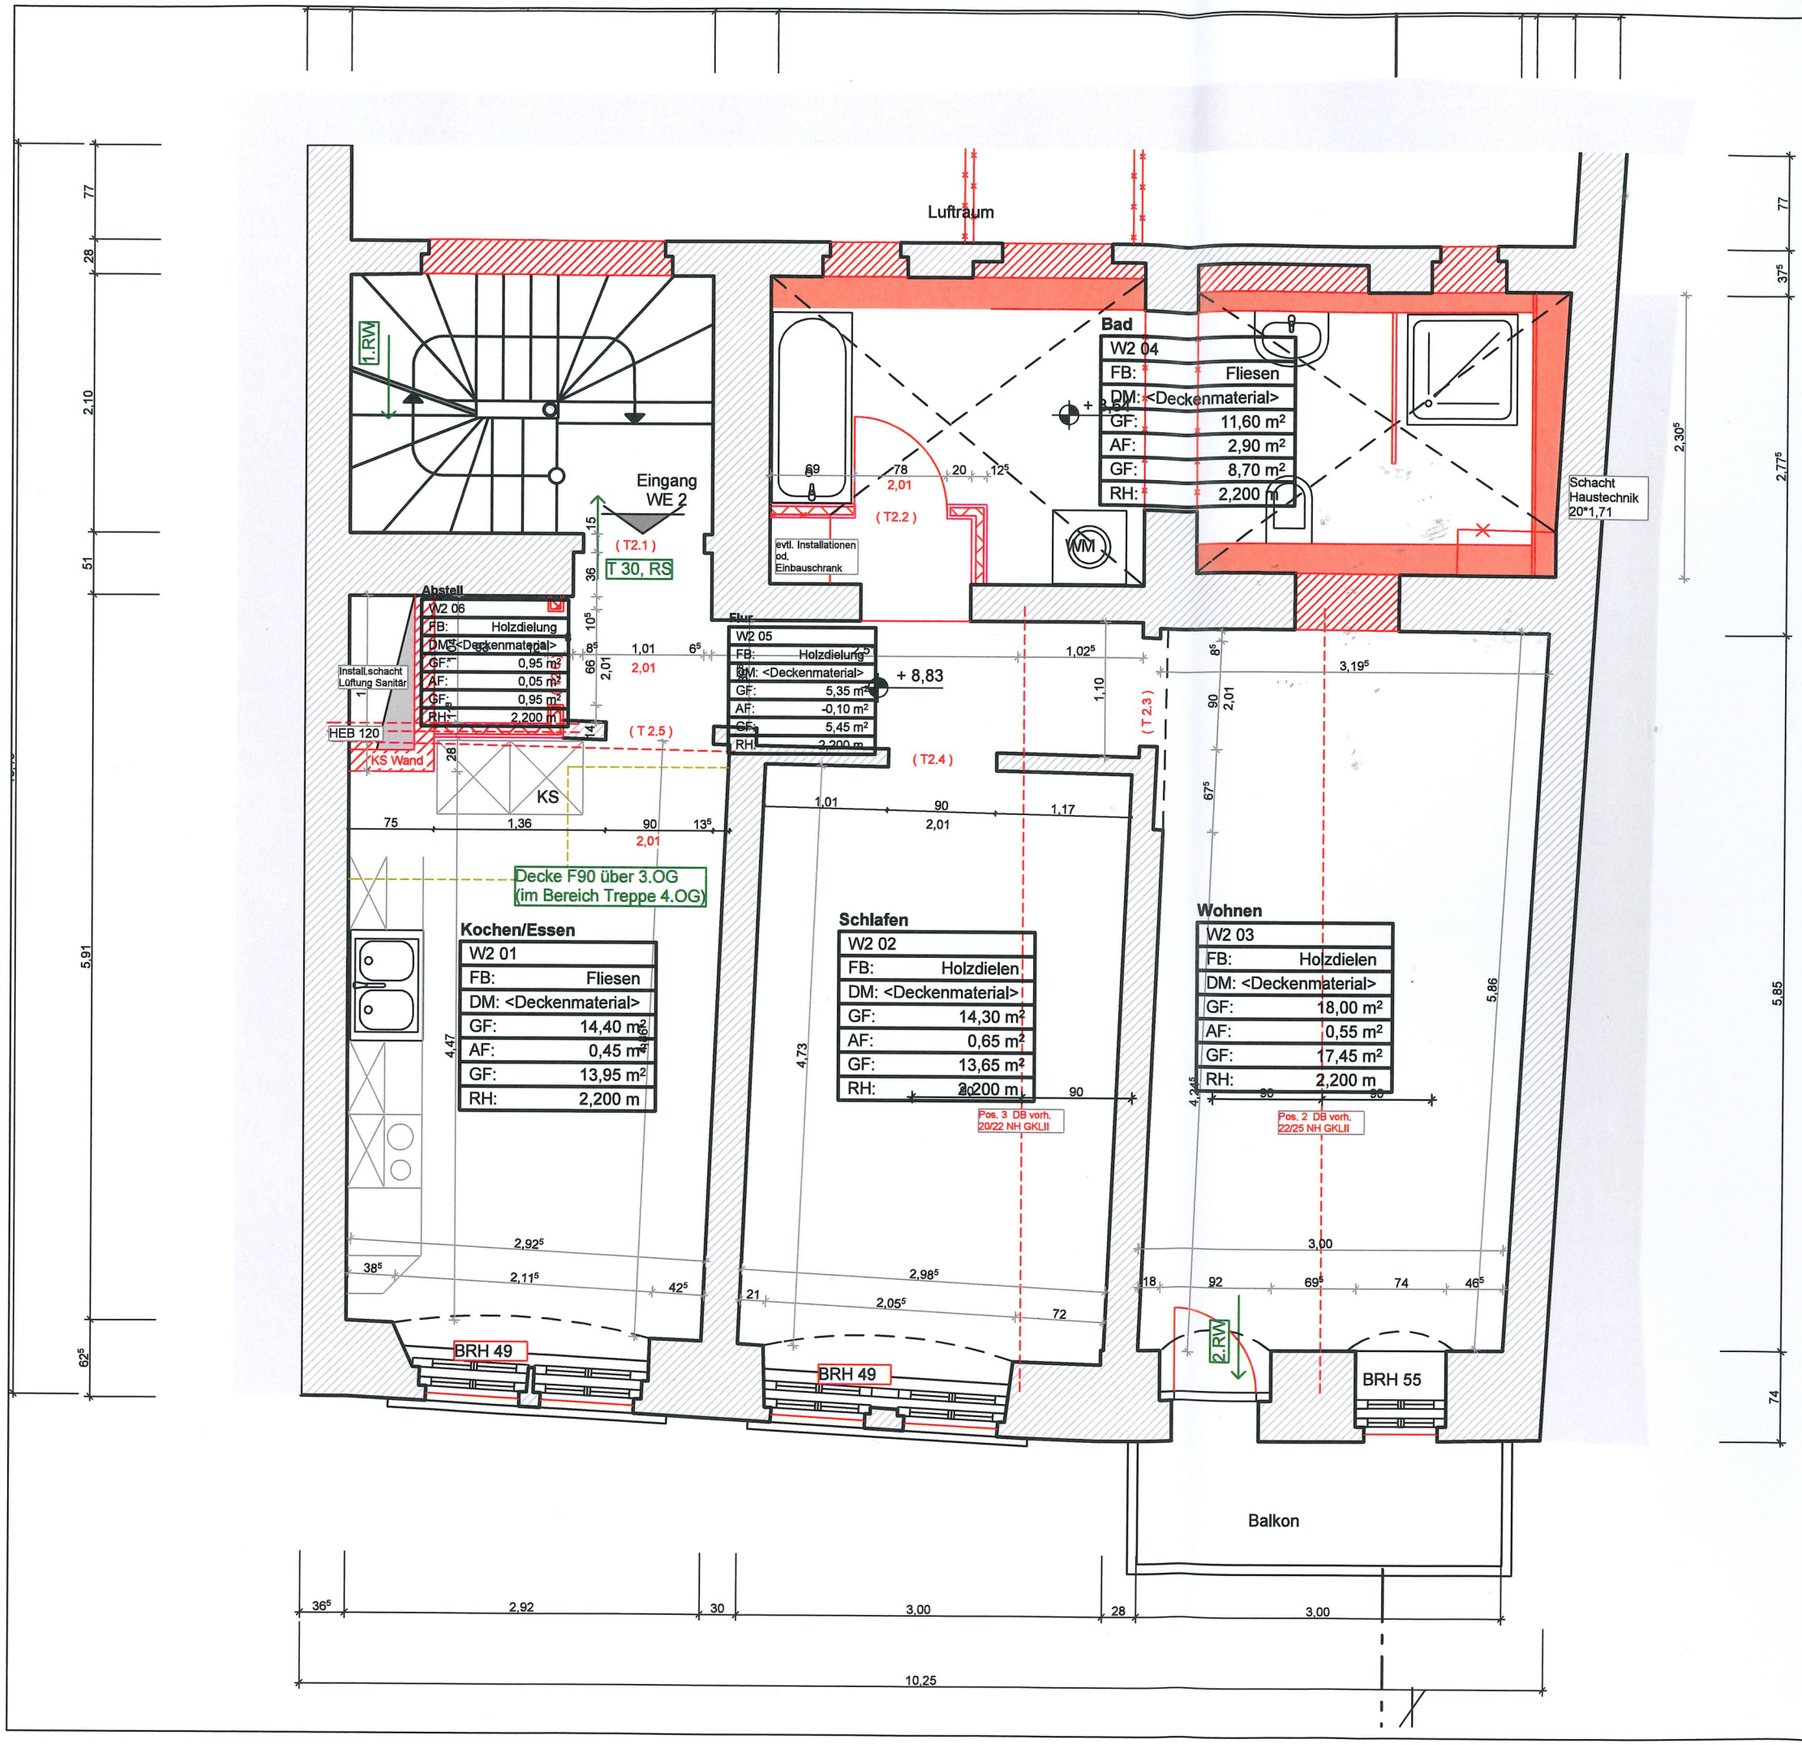

N

	MAUERWERK BESTAND
	MAUERWERK NEUBAU
	TROCKENBAU NEU
	INSTALLATIONSWAND NEU
	ABBRUCH

	SCHALTER/ WECHSELSCHALTER
	STECKDOSE DOPPELT
	LAMPE
	RAUCHMELDER

T 30, RS	ANGABEN BRANDSCHUTZ

BRH Fenster, ÖH Türen, RH ab OK FFB.
BRH = Maß ohne Fensterbank.

Alle Maße sind vom Bauausführenden eigenverantwortlich am Bau zu überprüfen.Evtl. Unstimmigkeiten sind dem Fachplaner umgehend mitzuteilen.

Sämtliche Details sind vor Ausführung mit dem Fachplaner/Bauüberwachenden abzustimmen.

Die Zeichnung gilt nur in Verbindung mit geprüfter Statik, Detailzeichnungen und Baubeschriebung. Alle Arbeiten sind nach den allgem. anerkannten Regeln der Technik auszuführen. Änderungen sind nur mit Genehmigung des Fachplaners vorzunehmen und anzuzeigen.
Alle Bewehrunge n sowie nach Fertigstellung nicht mehr einsehbaren Leistungen sind vom Planer bzw. Statiker abzunehmen. Die Abnahme erfolgt schriftlich.

Bauvorhaben
UMBAU EINES WOHN- U. GESCHÄFTSHAUSES
UNTERMARKT 11/12 IN 02826 GÖRLITZ

Bauherr

TEKTUR
3. Obergeschoss

Maßstab 1:50	gezeichnet Datum: 30.03.2020	Blatt-Nr.

Datum/Unterschrift Entwurfsverfasser

Datum/Unterschrift Bauherr