

Nutzflächen,
Hinterhaus.EG

HE01	Zimmer	26.42m ²	2
HE02	Zimmer	10.50m ²	1
HE03	Zimmer	25.73m ²	2
HE04	Flur	7.71m ²	2
Eingang		4.10m ²	
Podest		3.02m ²	
Treppe		1.74m ²	
Kellertreppe		3.15m ²	

Nachbargrundstück

Garage

Überbauung im 1.OG

Nutzungsänderung Hinterhaus zur Pension

Hinterhaus. EG Einrichtungsplan


Blatt
Nr. 3

gezeichnet

Datum : 19.02.94

Maßstab 1 : 100

Kennung :

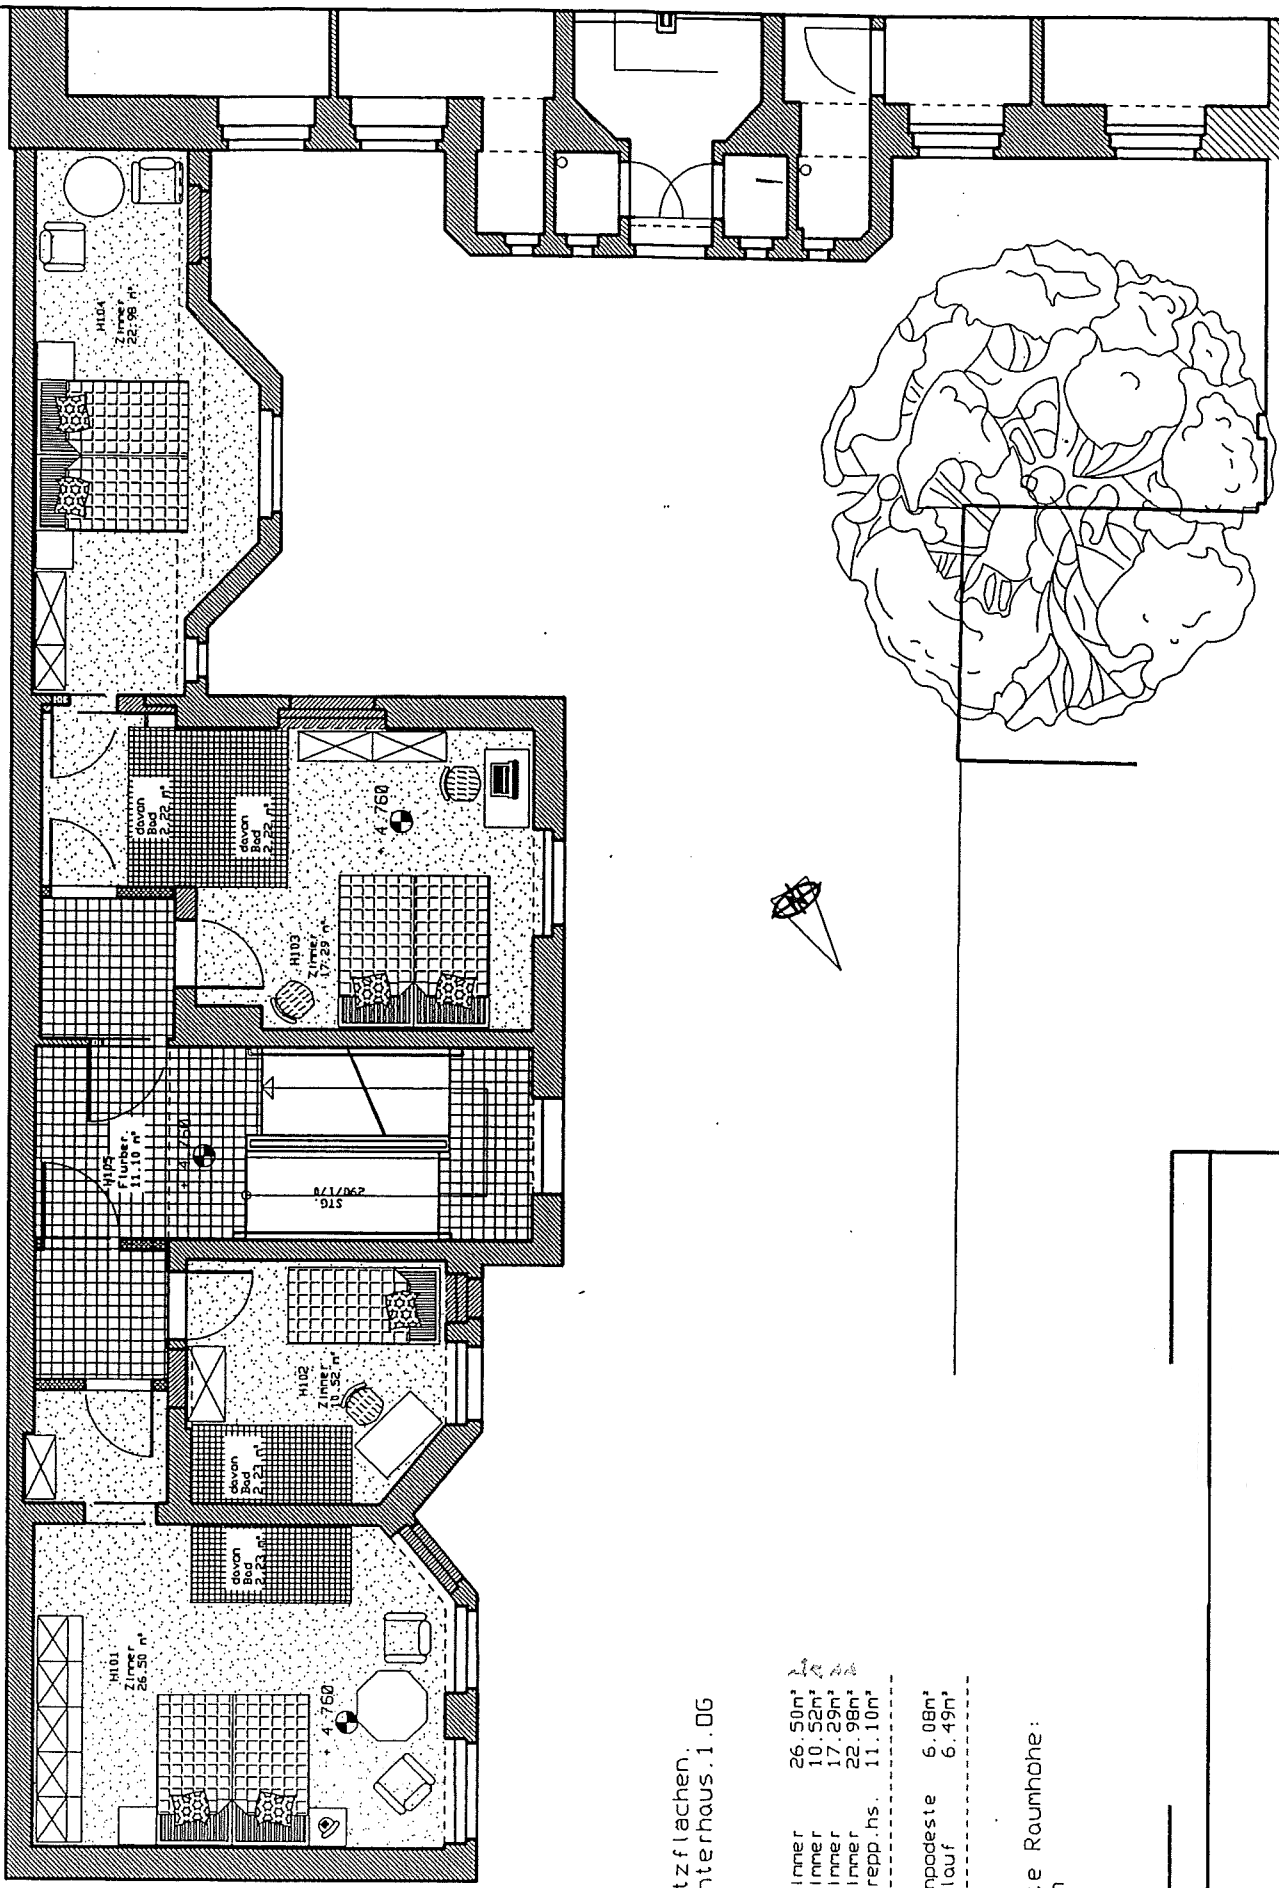

Nutzflächen.
Hinterhaus. 1.06

H101	Zimmer	26.50m ²
H102	Zimmer	10.52m ²
H103	Zimmer	17.29m ²
H104	Zimmer	22.98m ²
H105	Trepp.h.s.	11.10m ²

Zwischenpodeste	6.08m ²
Treppenlauf	6.49m ²

lichte Raumhöhe:
3.22m


Nutzungsänderung Hinterhaus zur Pension

Hinterhaus. 1.06 Einrichtungsplan

Blatt
Nr. 4

Delux : 19.02.94 Maßstab 1 : 100 Kennung :

Gezeichnet

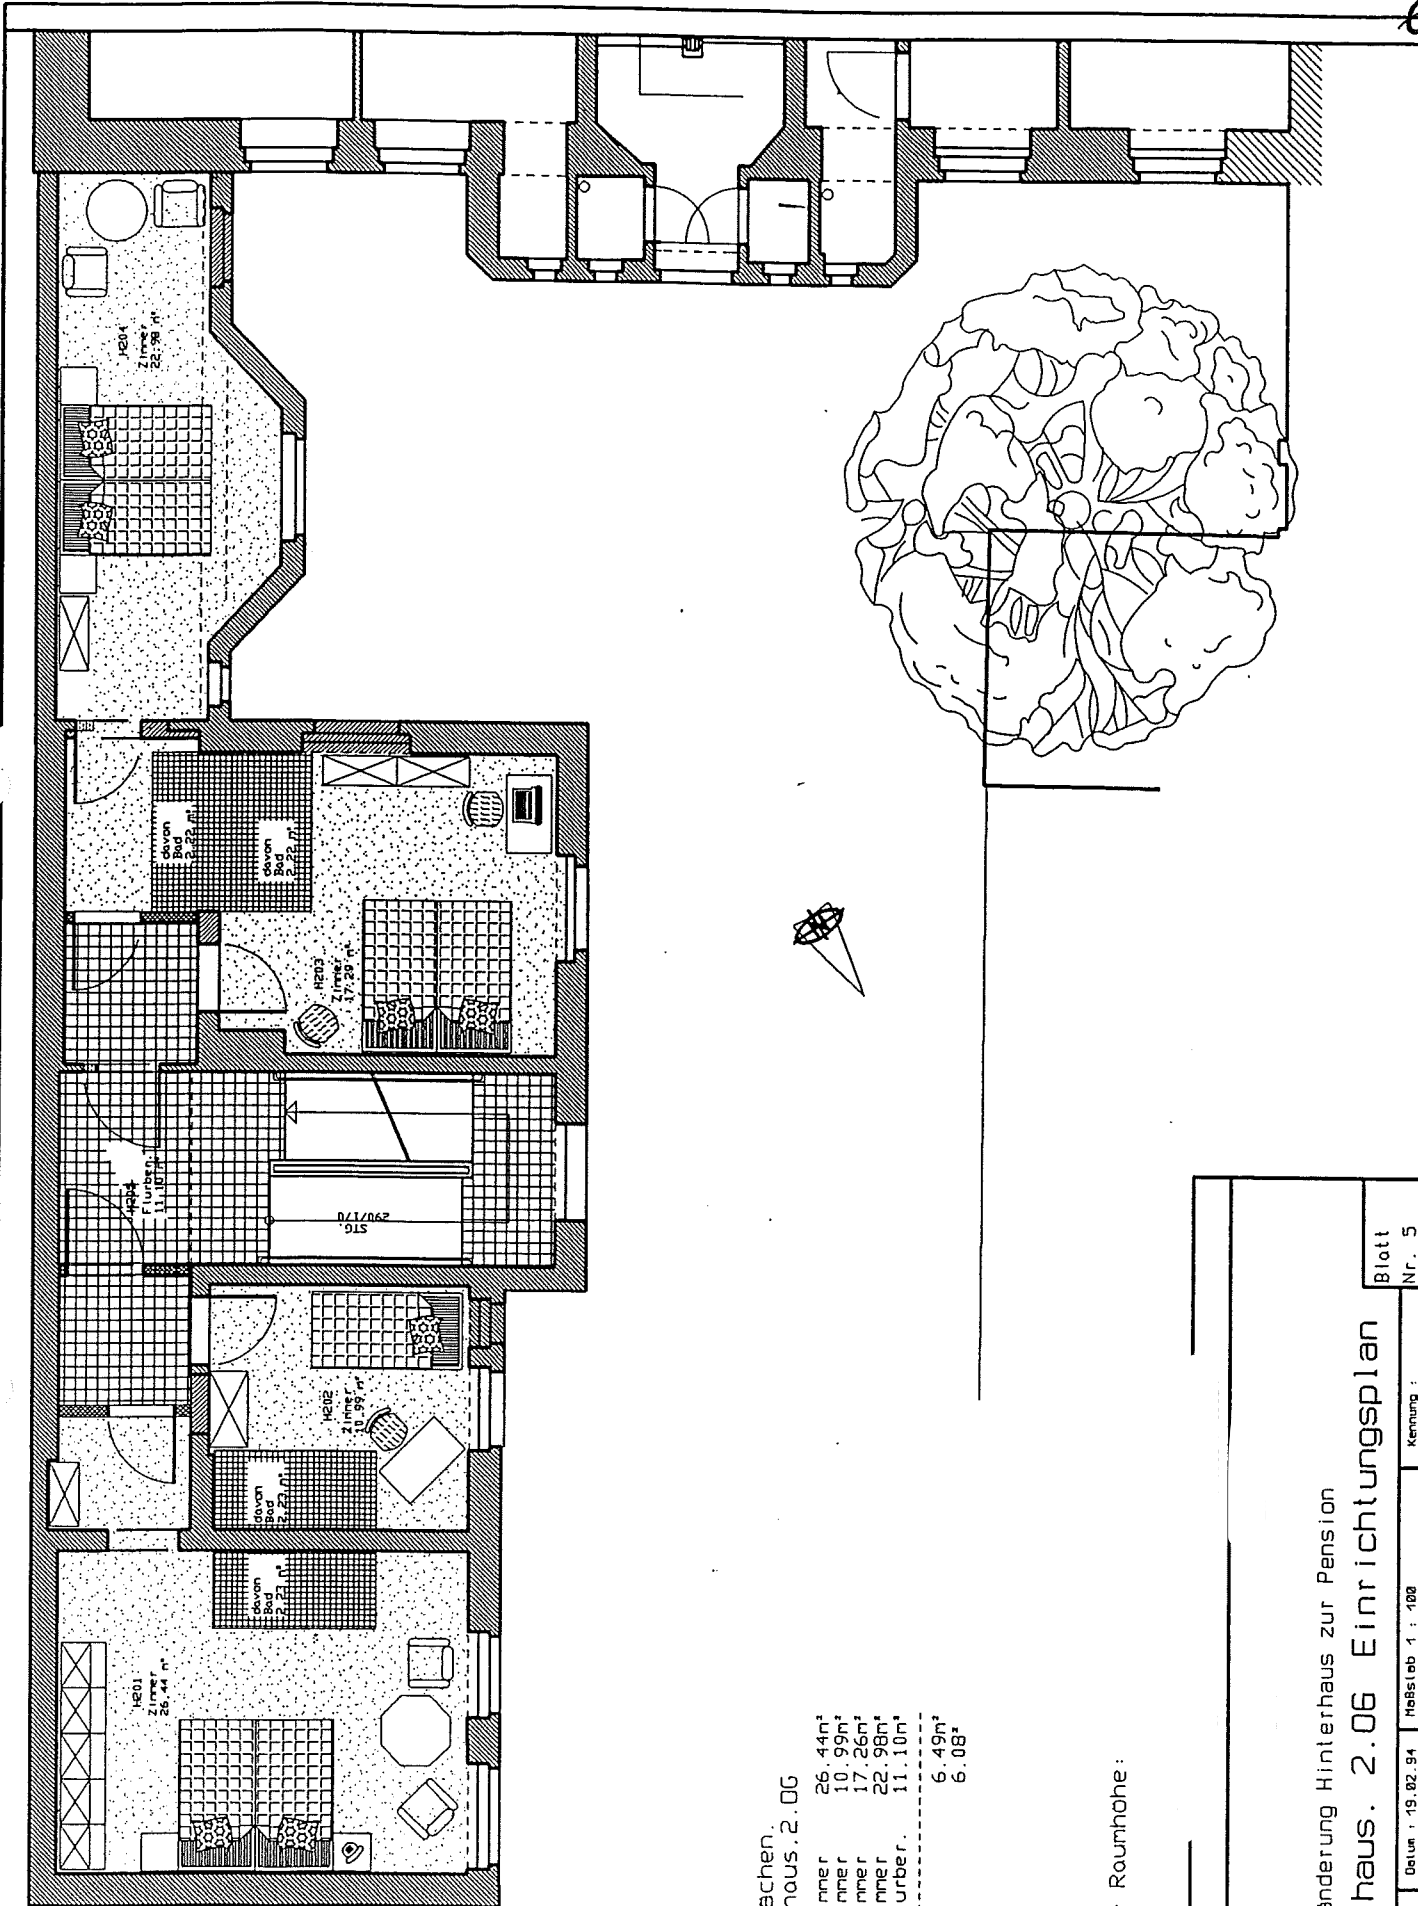

Nutzflächen.
Hinterhaus.2.06

H201	Zimmer	26.44m ²
H202	Zimmer	10.99m ²
H203	Zimmer	17.26m ²
H204	Zimmer	22.98m ²
H205	Flurber.	11.10m ²
Treppe		6.49m ²
Podeste		6.08m ²

lichte Raumhöhe:
3.22m

Nutzungsänderung Hinterhaus zur Pension

Hinterhaus. 2.06 Einrichtungsplan

gezeichnet


Datum : 19.02.94

MabStab 1 : 100

Kennung :

Blatt
Nr. 5

6

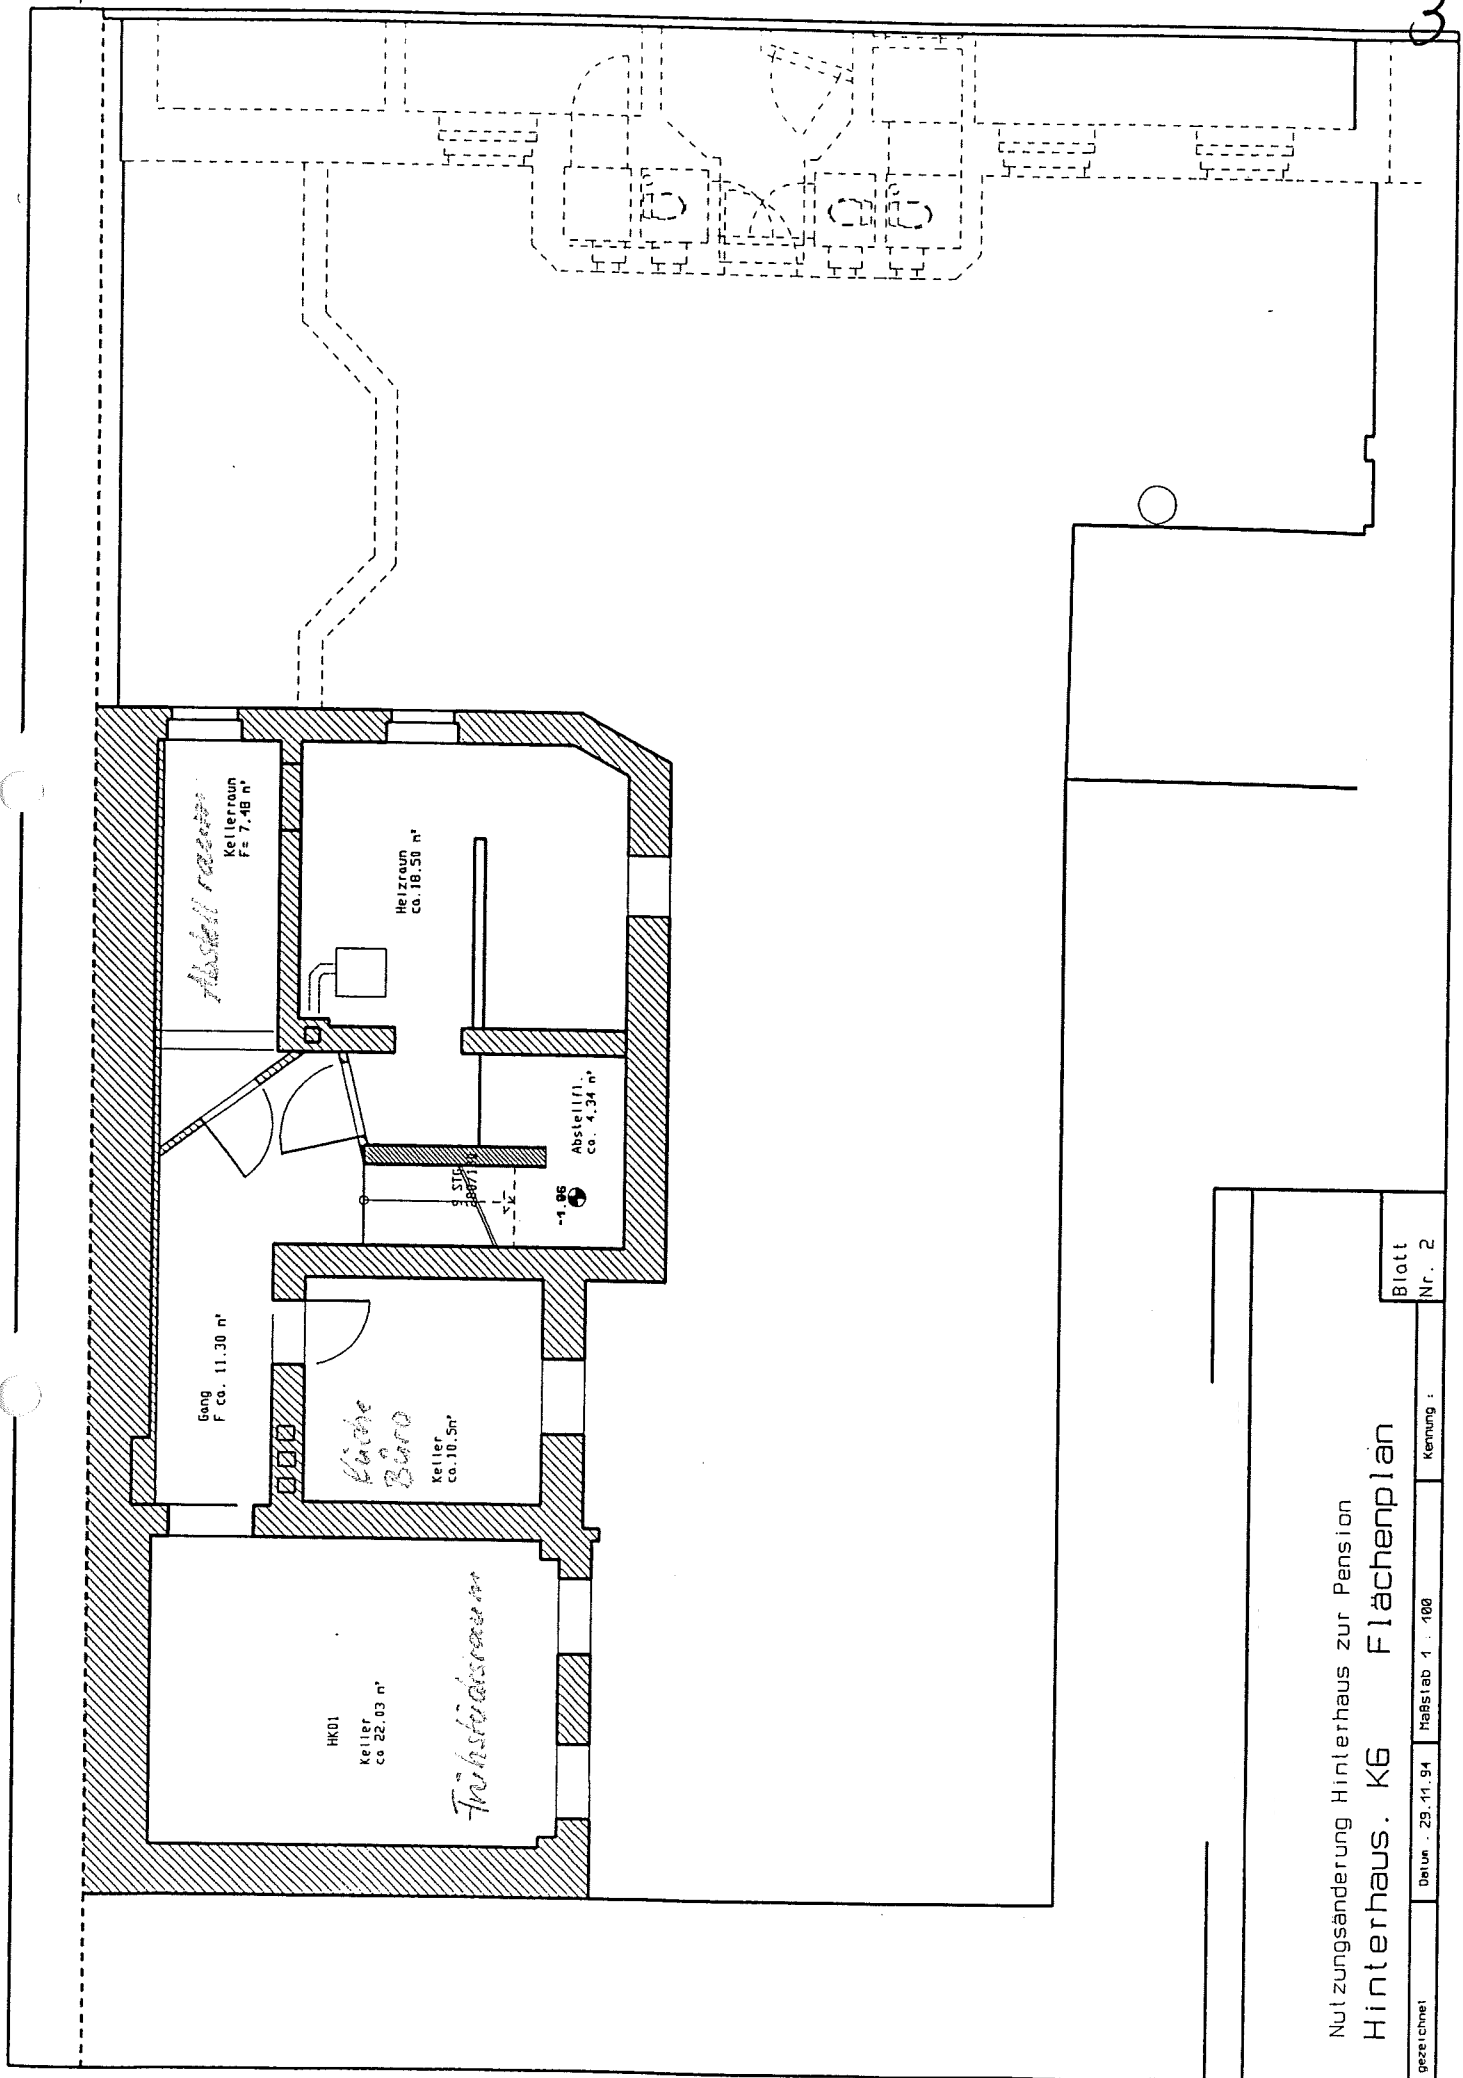

Nutzungsänderung Hinterhaus zur Pension
 Hinterhaus. K6 Flächenplan

Blatt
 Nr. 2

gezeichnet Datum : 29.11.94 Maßstab 1 : 100 Kennung :