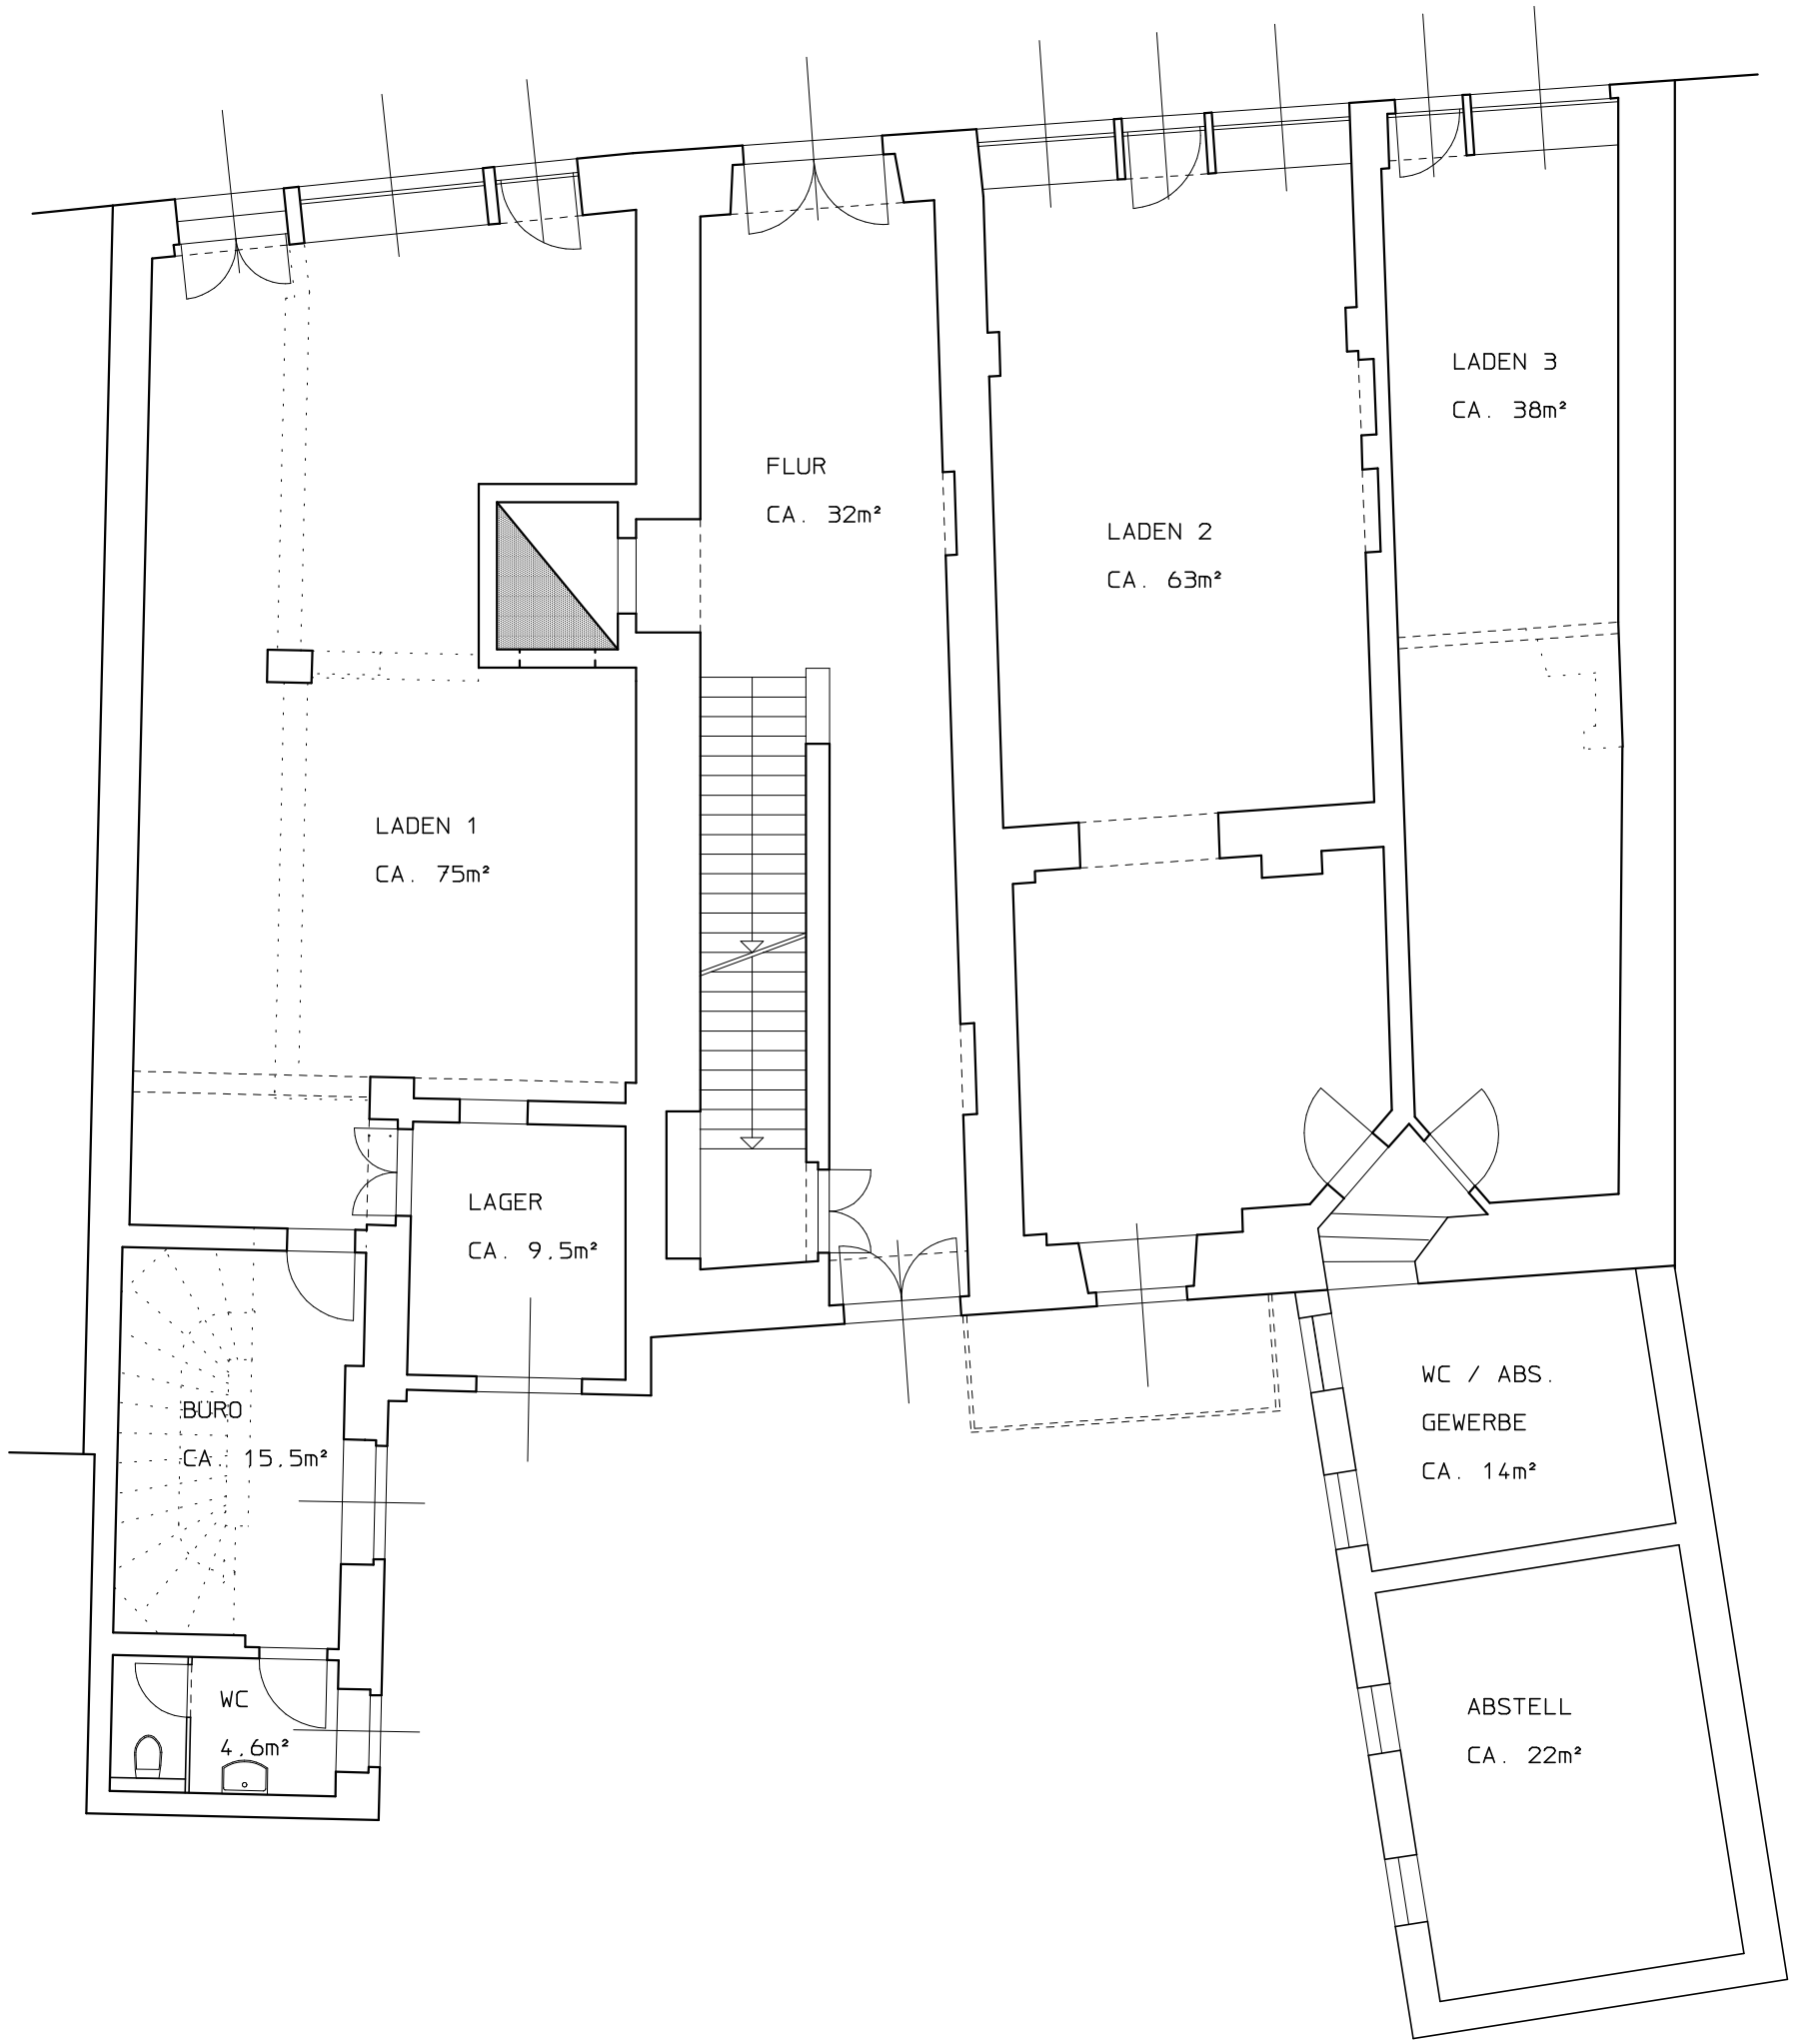

LÖBAU, INNERE ZITTAUER STR.11/13

VORPLANUNG

GRUNDRISS EG M 1:100

STAND: 12.11.2018