


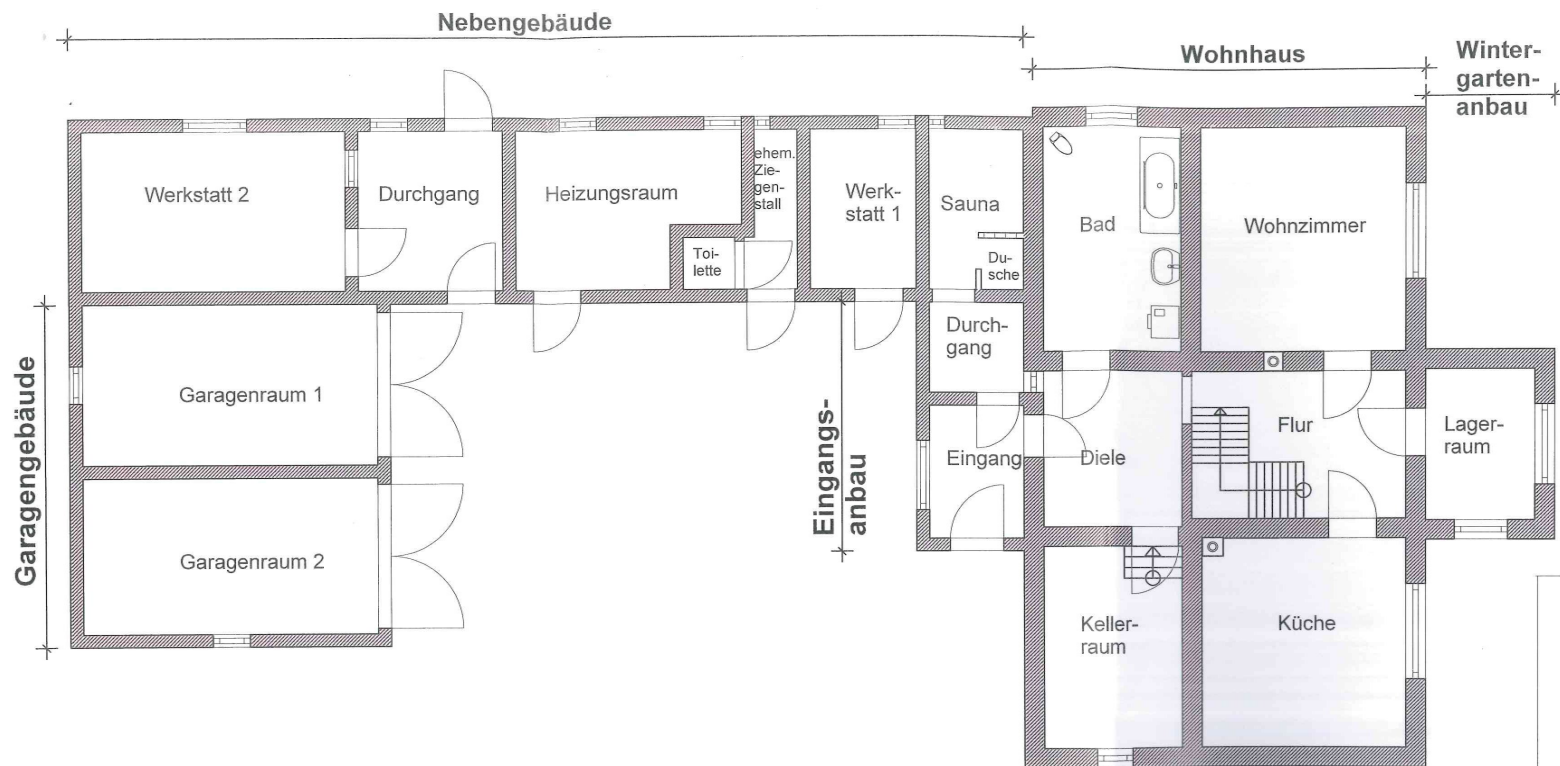

Schöpstal OT Kunnersdorf, Oberdorf 1

Gemarkung Kunnersdorf,
Flur 1, Flurstück 109

Wohnhaus und Nebengebäude

Grundriss Erdgeschoss

Maßstab ca. 1 : 100

Legende



Nordrichtung