75,01 m²

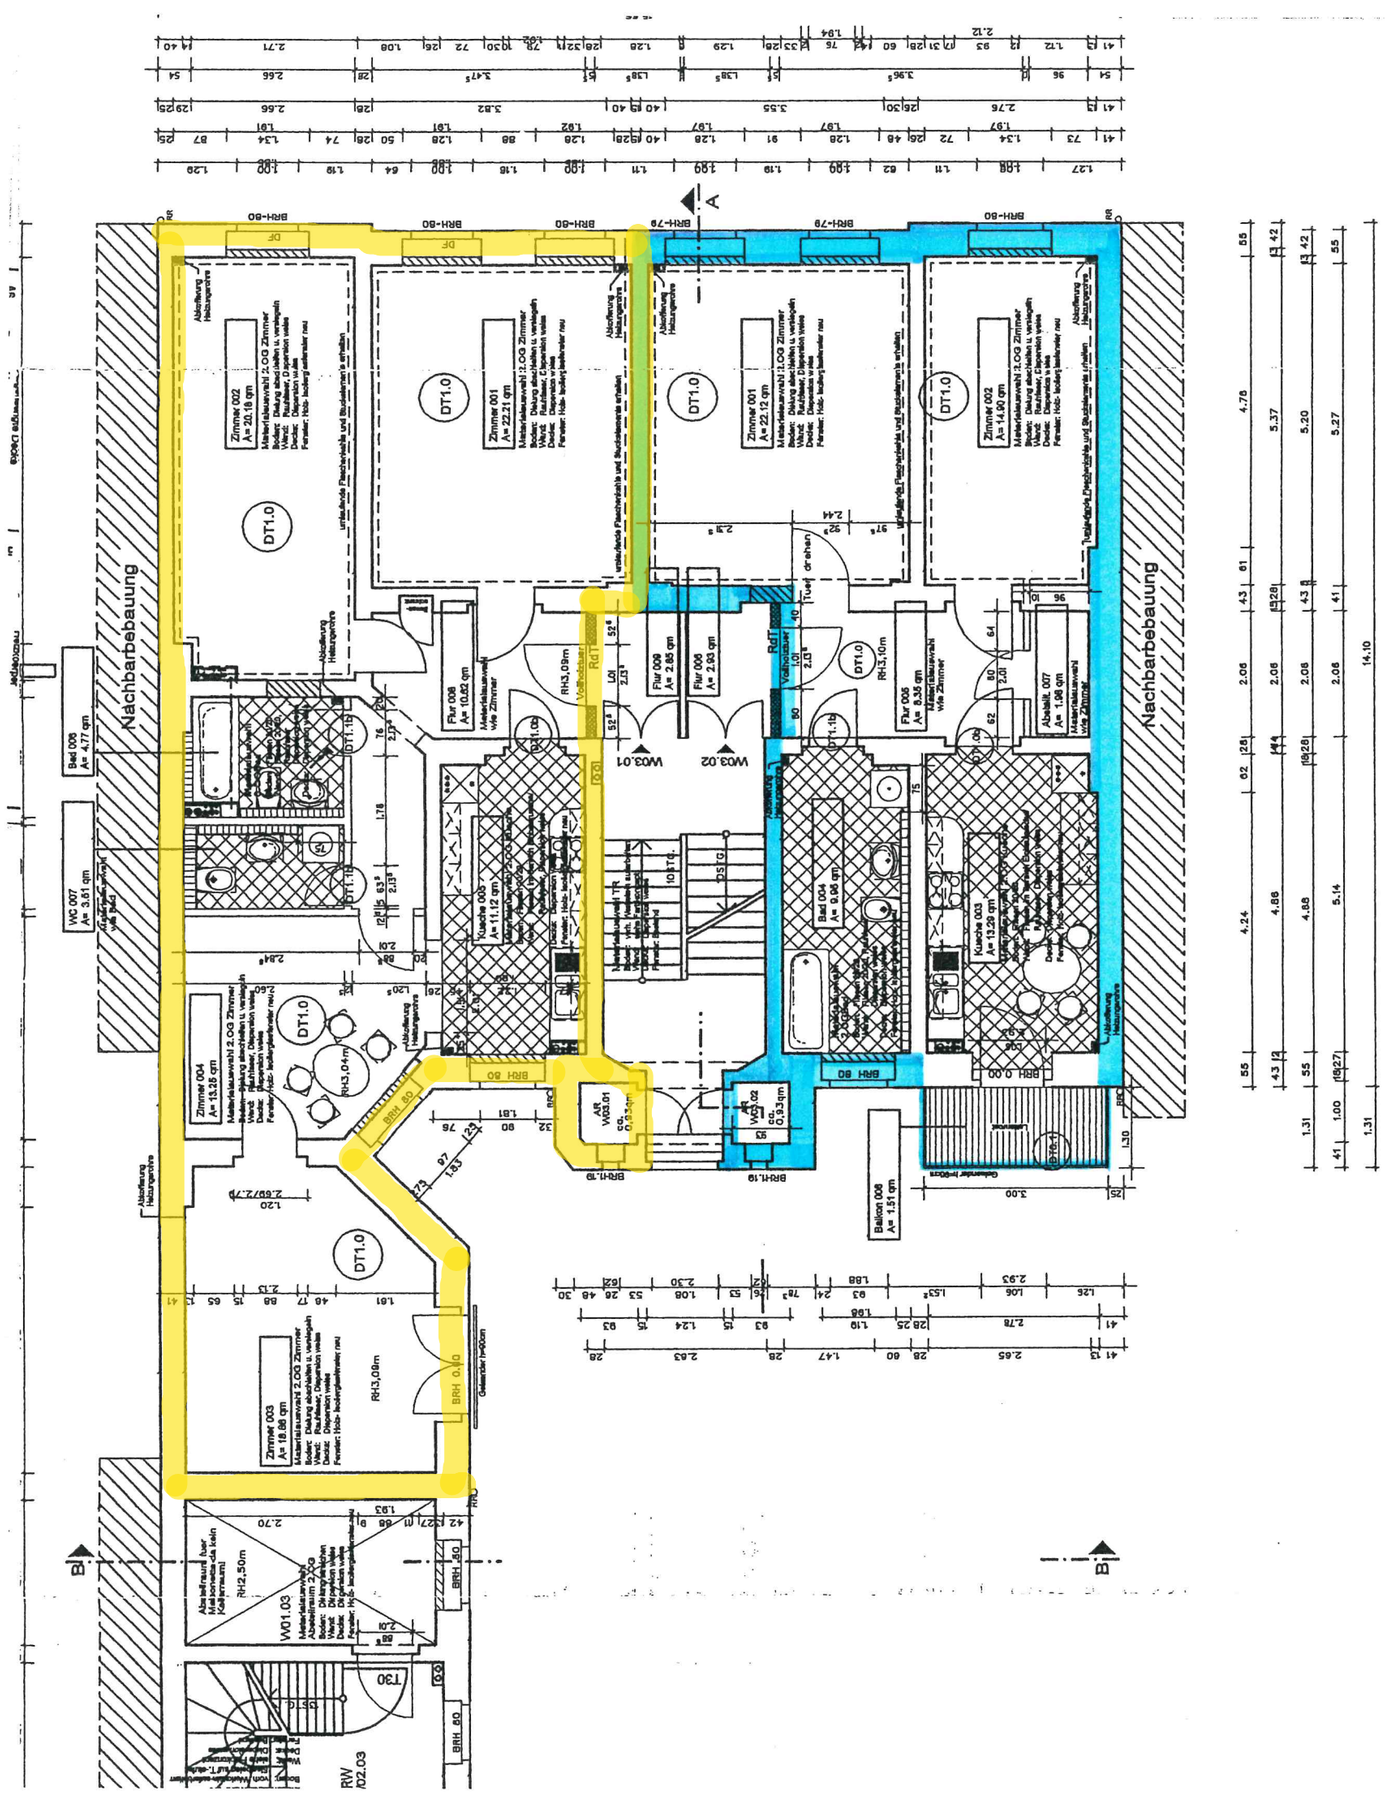
Nachbarbebauung
Nachbarbebauung
Zimmer 002
A= 20.19 qm
Zimmer 001
A= 22.21 qm
Zimmer 001
A= 22.12 qm
Zimmer 002
A= 14.90 qm
Zimmer 004
A= 13.26 qm
Zimmer 003
A= 18.86 qm
Bad 006
A= 4.77 qm
WC 007
A= 3.61 qm
Flur 008
A= 10.82 qm
Flur 009
A= 2.85 qm
Flur 008
A= 2.93 qm
Flur 005
A= 8.35 qm
Abstellk. 007
A= 1.98 qm
Kueche 005
A= 11.12 qm
Bad 004
A= 9.96 qm
Kueche 003
A= 13.29 qm
Balkon 006
A= 1.51 qm
WD1.03
Abstellraum 2.OG
WD3.01
WD3.02
WD3.03
DT1.0
RH3,09m
RH3,04m
RH2,50m
Abstellraum darf Heizkörper nicht haben
Materialausweichl 2.OG Zimmer
Boden: Dielung abschleifen u. versiegeln
Wand: Rauhfaser, Dispersion weiss
Decke: Dispersion weiss
Fenster: Holz- Isolierglasfenster neu
Heizkörper
Geländer h=90cm
BRH 80
BRH 60
BRH 79
BRH 0,00
T30
T90
A
B
B