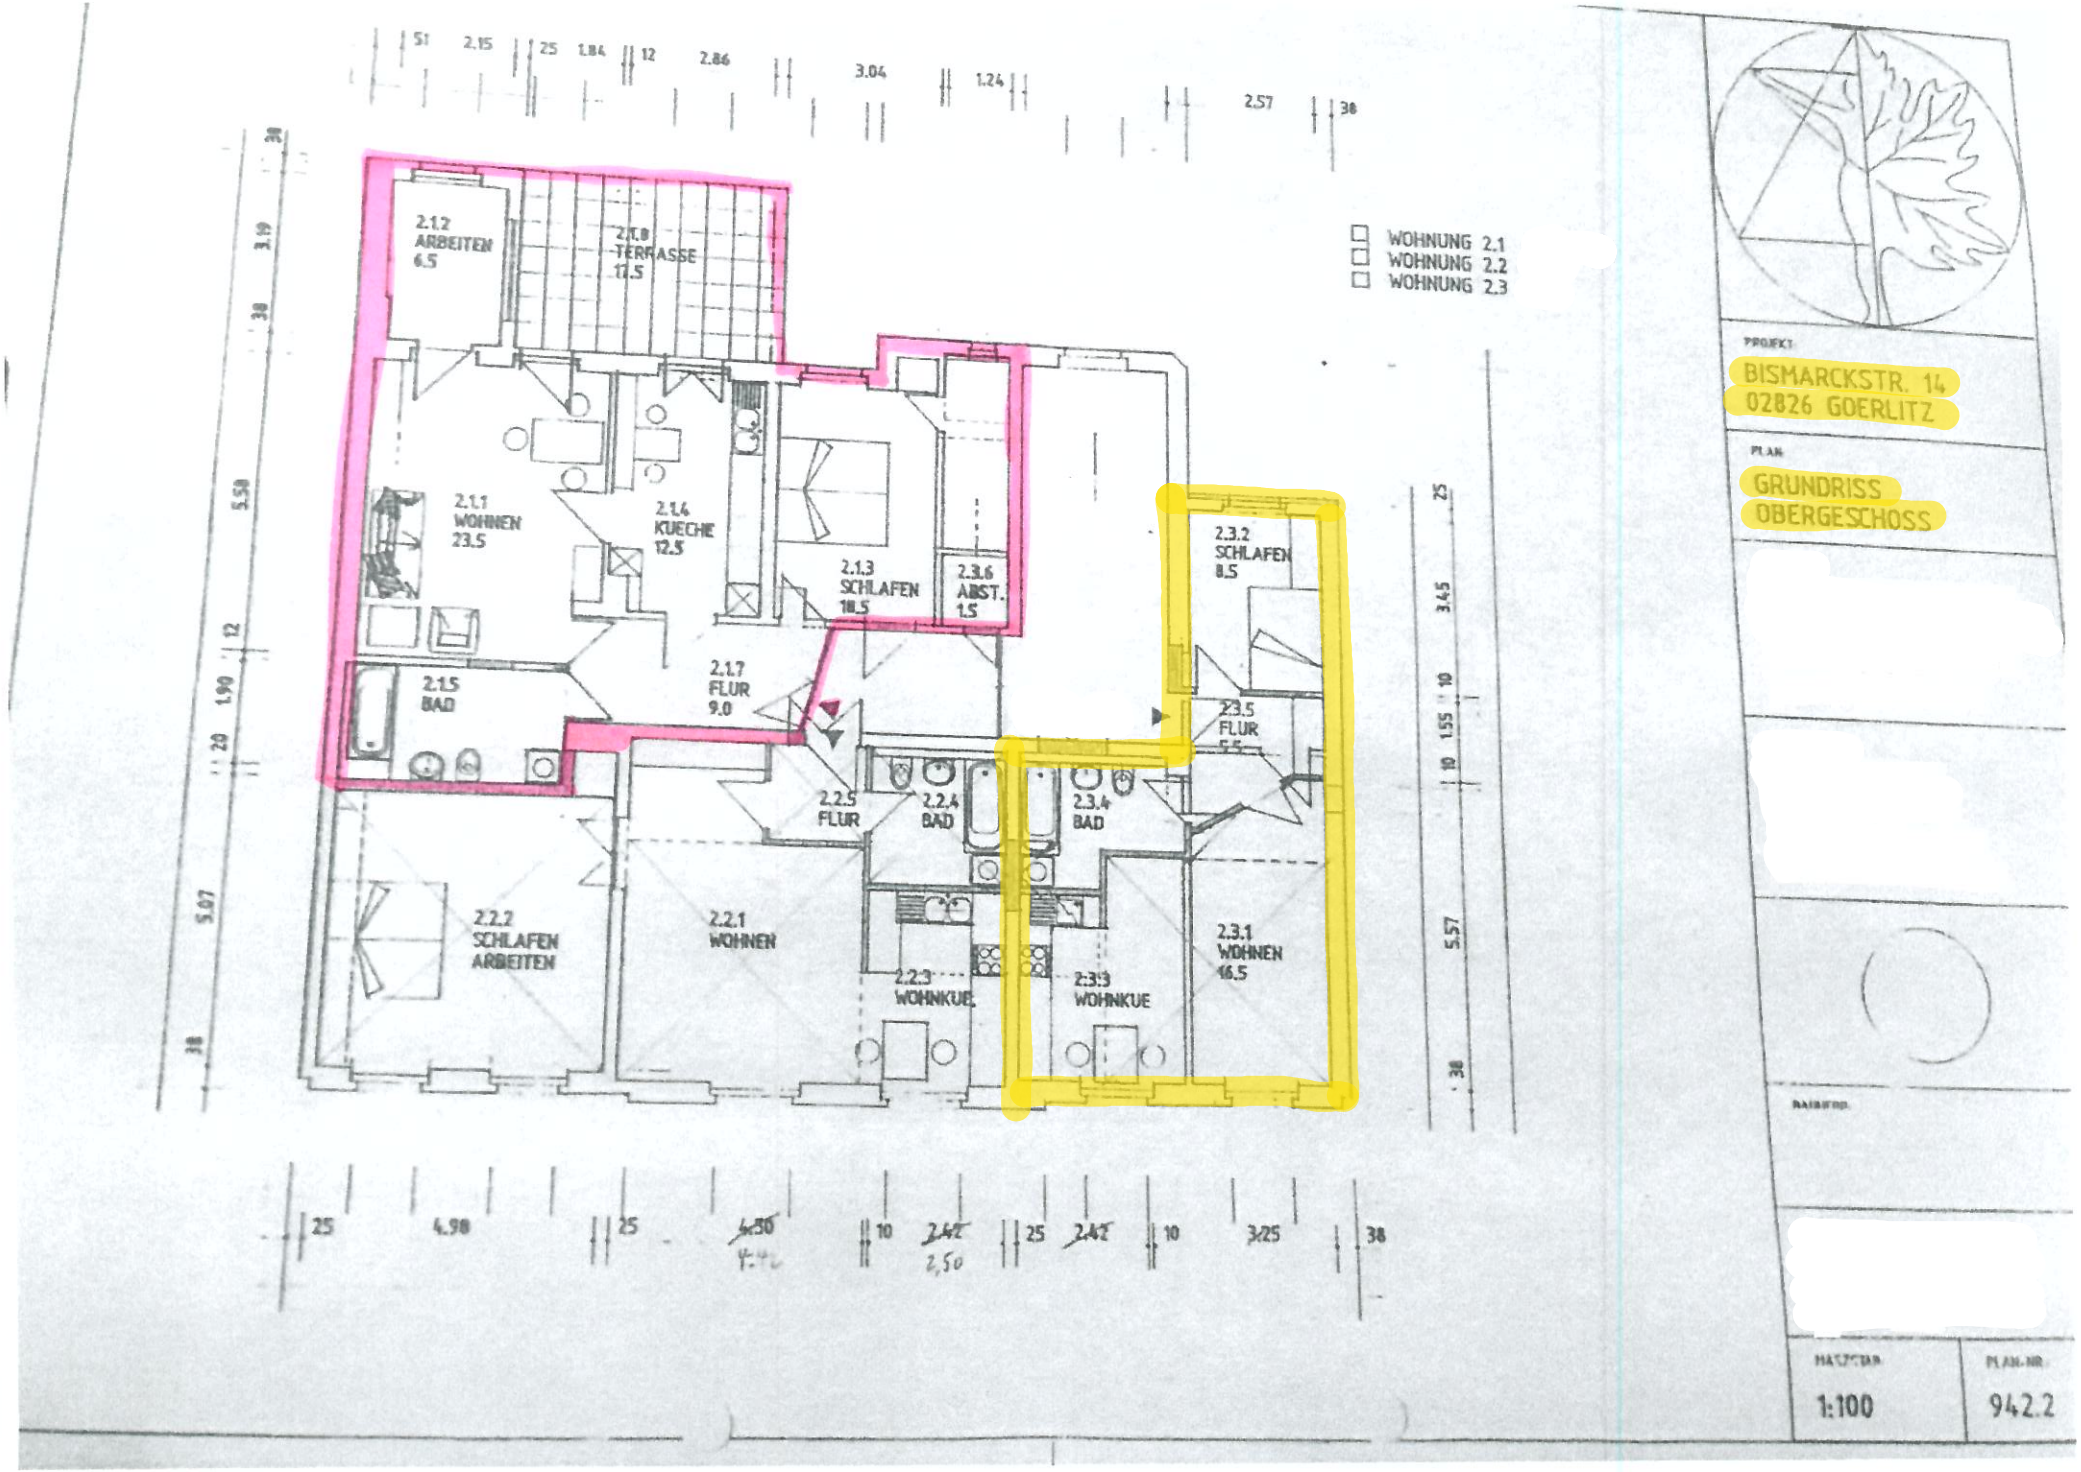

WOHNUNG 2.1
WOHNUNG 2.2
WOHNUNG 2.3
2.1.2 ARBEITEN 6.5
2.1.8 TERRASSE 17.5
2.1.1 WOHNEN 23.5
2.1.4 KUECHE 12.5
2.1.3 SCHLAFEN 18.5
2.3.6 ABST. 1.5
2.3.2 SCHLAFEN 8.5
2.1.5 BAD
2.1.7 FLUR 9.0
2.3.5 FLUR
2.2.5 FLUR
2.2.4 BAD
2.3.4 BAD
2.2.2 SCHLAFEN ARBEITEN
2.2.1 WOHNEN
2.2.3 WOHNKUE
2.3.3 WOHNKUE
2.3.1 WOHNEN 16.5
PROJEKT
BISMARCKSTR. 14
02826 GOERLITZ
PLAN
GRUNDRISS
OBERGESCHOSS
MASSTAB
1:100
PLAN-NR.
942.2