


Lutherstr. 50  
2. OG links

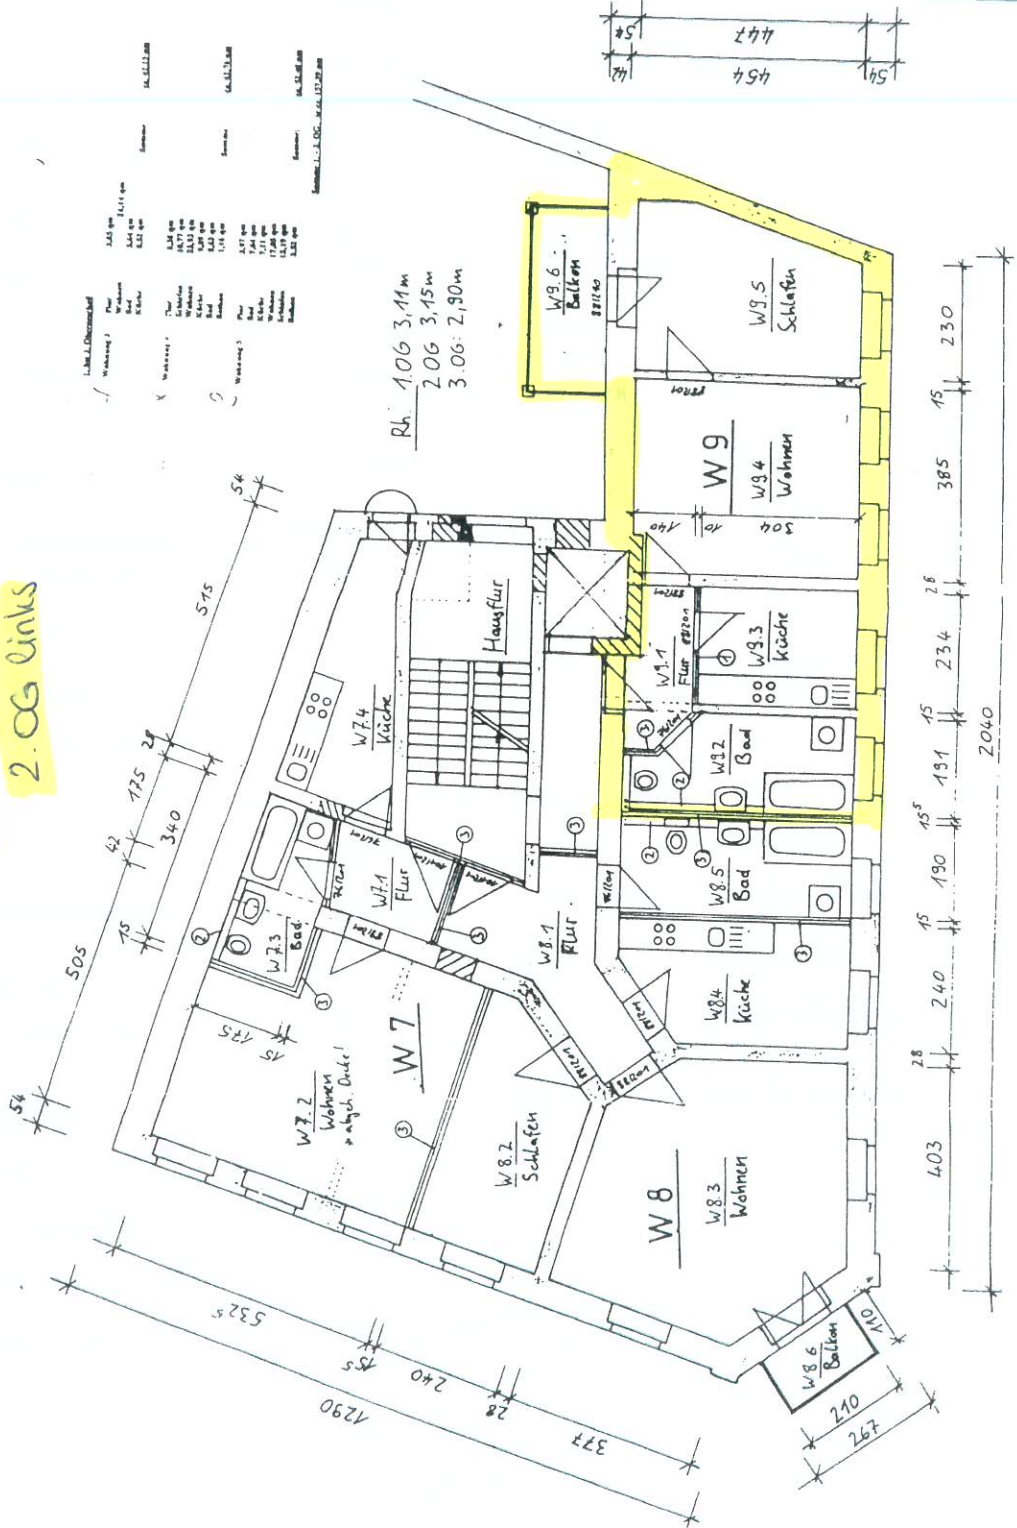

Alle Maße sind am Bau zu prüfen!

Bauherr	
Bauprojektname	Modernisierung Wohnhaus Lutherstraße 50 2. OG links
Bauart	
Blatt	3
MSTB	1:100
Créteil	A.3
Grundriß 2. Obergeschoß	