


Truckenbau

- Pos 1 Raumtrennwand, d=100, 125 mm
einfach beplankt 12,5 mm
50 mm MW
- Pos 2 Vorwandstahlboven, h=125 cm
doppelt beplankt GK/
- 50 mm MW
- Pos 3 Trennwand (Einf. ständer) Stäbelle d=150 mm
bzw. Wohnungstrennwand d=155 mm:
(Doppelständer)
doppelt beplankt GK/IGKF
80/100 mm MW
- Pos 4 Kniestockwand, h=80/100 cm
einfach beplankt 12,5 mm
120 mm MW
- Pos 5 Dach/Deckendämmung
Dampfsperre 1,60 mm MW
einfach beplankt 12,5 mm,
Feuchtraum Treppenhaus
doppelt beplankt GK/IGKF
- Pos 6 Verkleinerung Holzbaureile
einfach beplankt 12,5 mm
- Pos 7 Verbleibende Stahlträger F 90
15 mm Feuerschutzplatte
- Pos 8 Vorstrichschale Raumhoch
einfach beplankt 50 mm MW

*Aufzug 100x120 cm Kabine
150x163 cm Schacht (innen)*

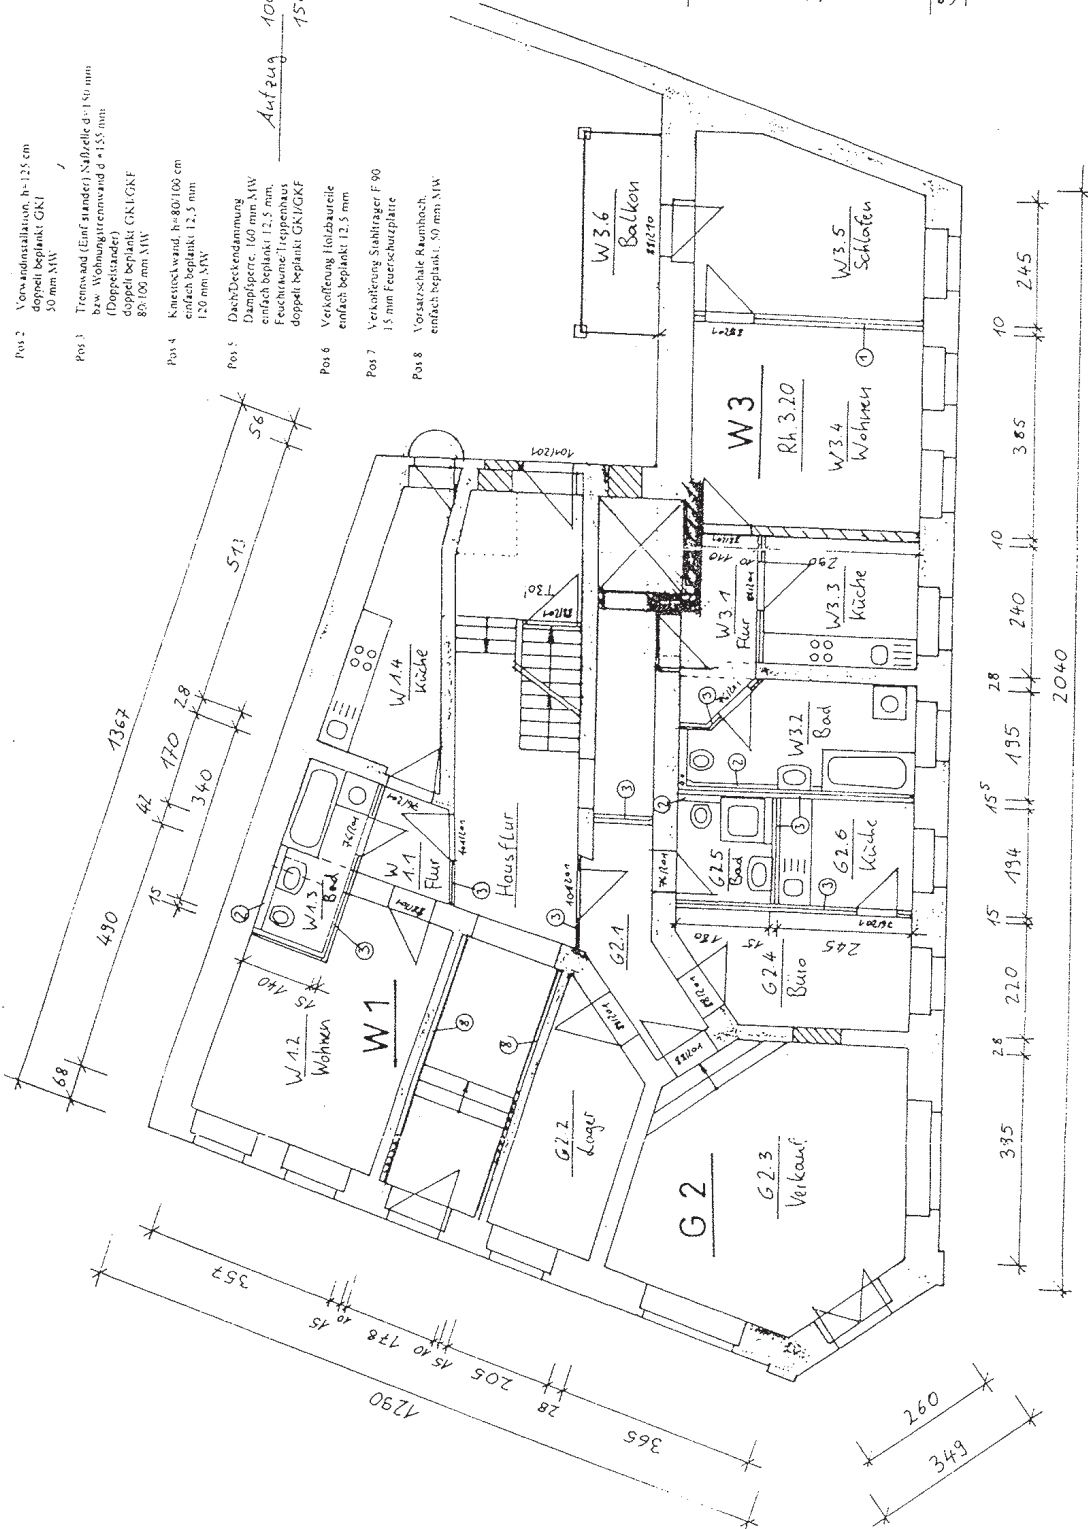

Alle Maße sind am Bau zu prüfen!


19/15/08

GIB



Bauherr	
Bauherrin	
Bauort	

Grundris
Erdgeschoss

Baum	
MSTB	
GOSTB	

Aufteilungsplan

Bauherrin: Götz, dem